


REPUBLICA
DOMINICANA


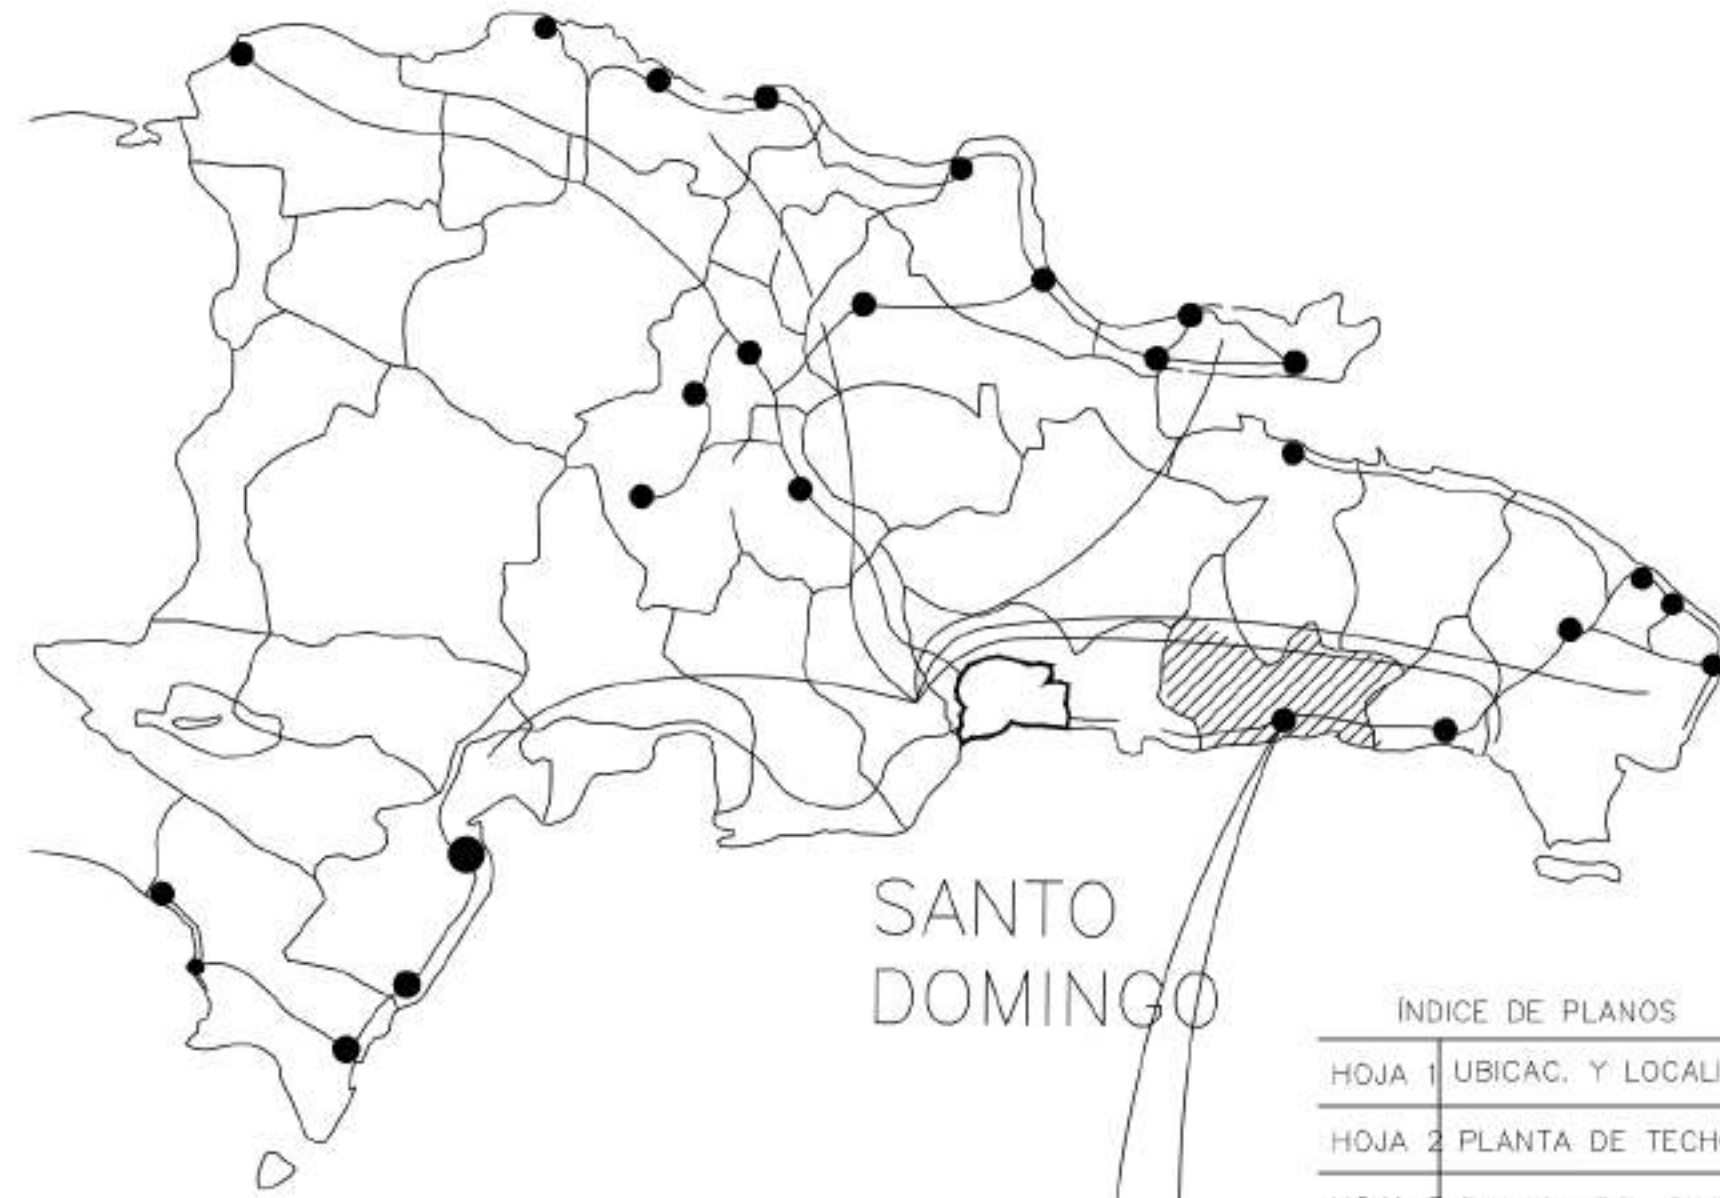


SANTO
DOMINGO


INDICE DE PLANOS

HOJA 1	UBICAC. Y LOCALIZAC.
HOJA 2	PLANTA DE TECHO
HOJA 3	PLANO ARQ. DIM. 1ER N
HOJA 4	PLANO ARQ. DIM. 2DO N
HOJA 5	ELEVACIONES
HOJA 6	ELEVACIONES
HOJA 7	SECCIONES



DISTRITO
NACIONAL

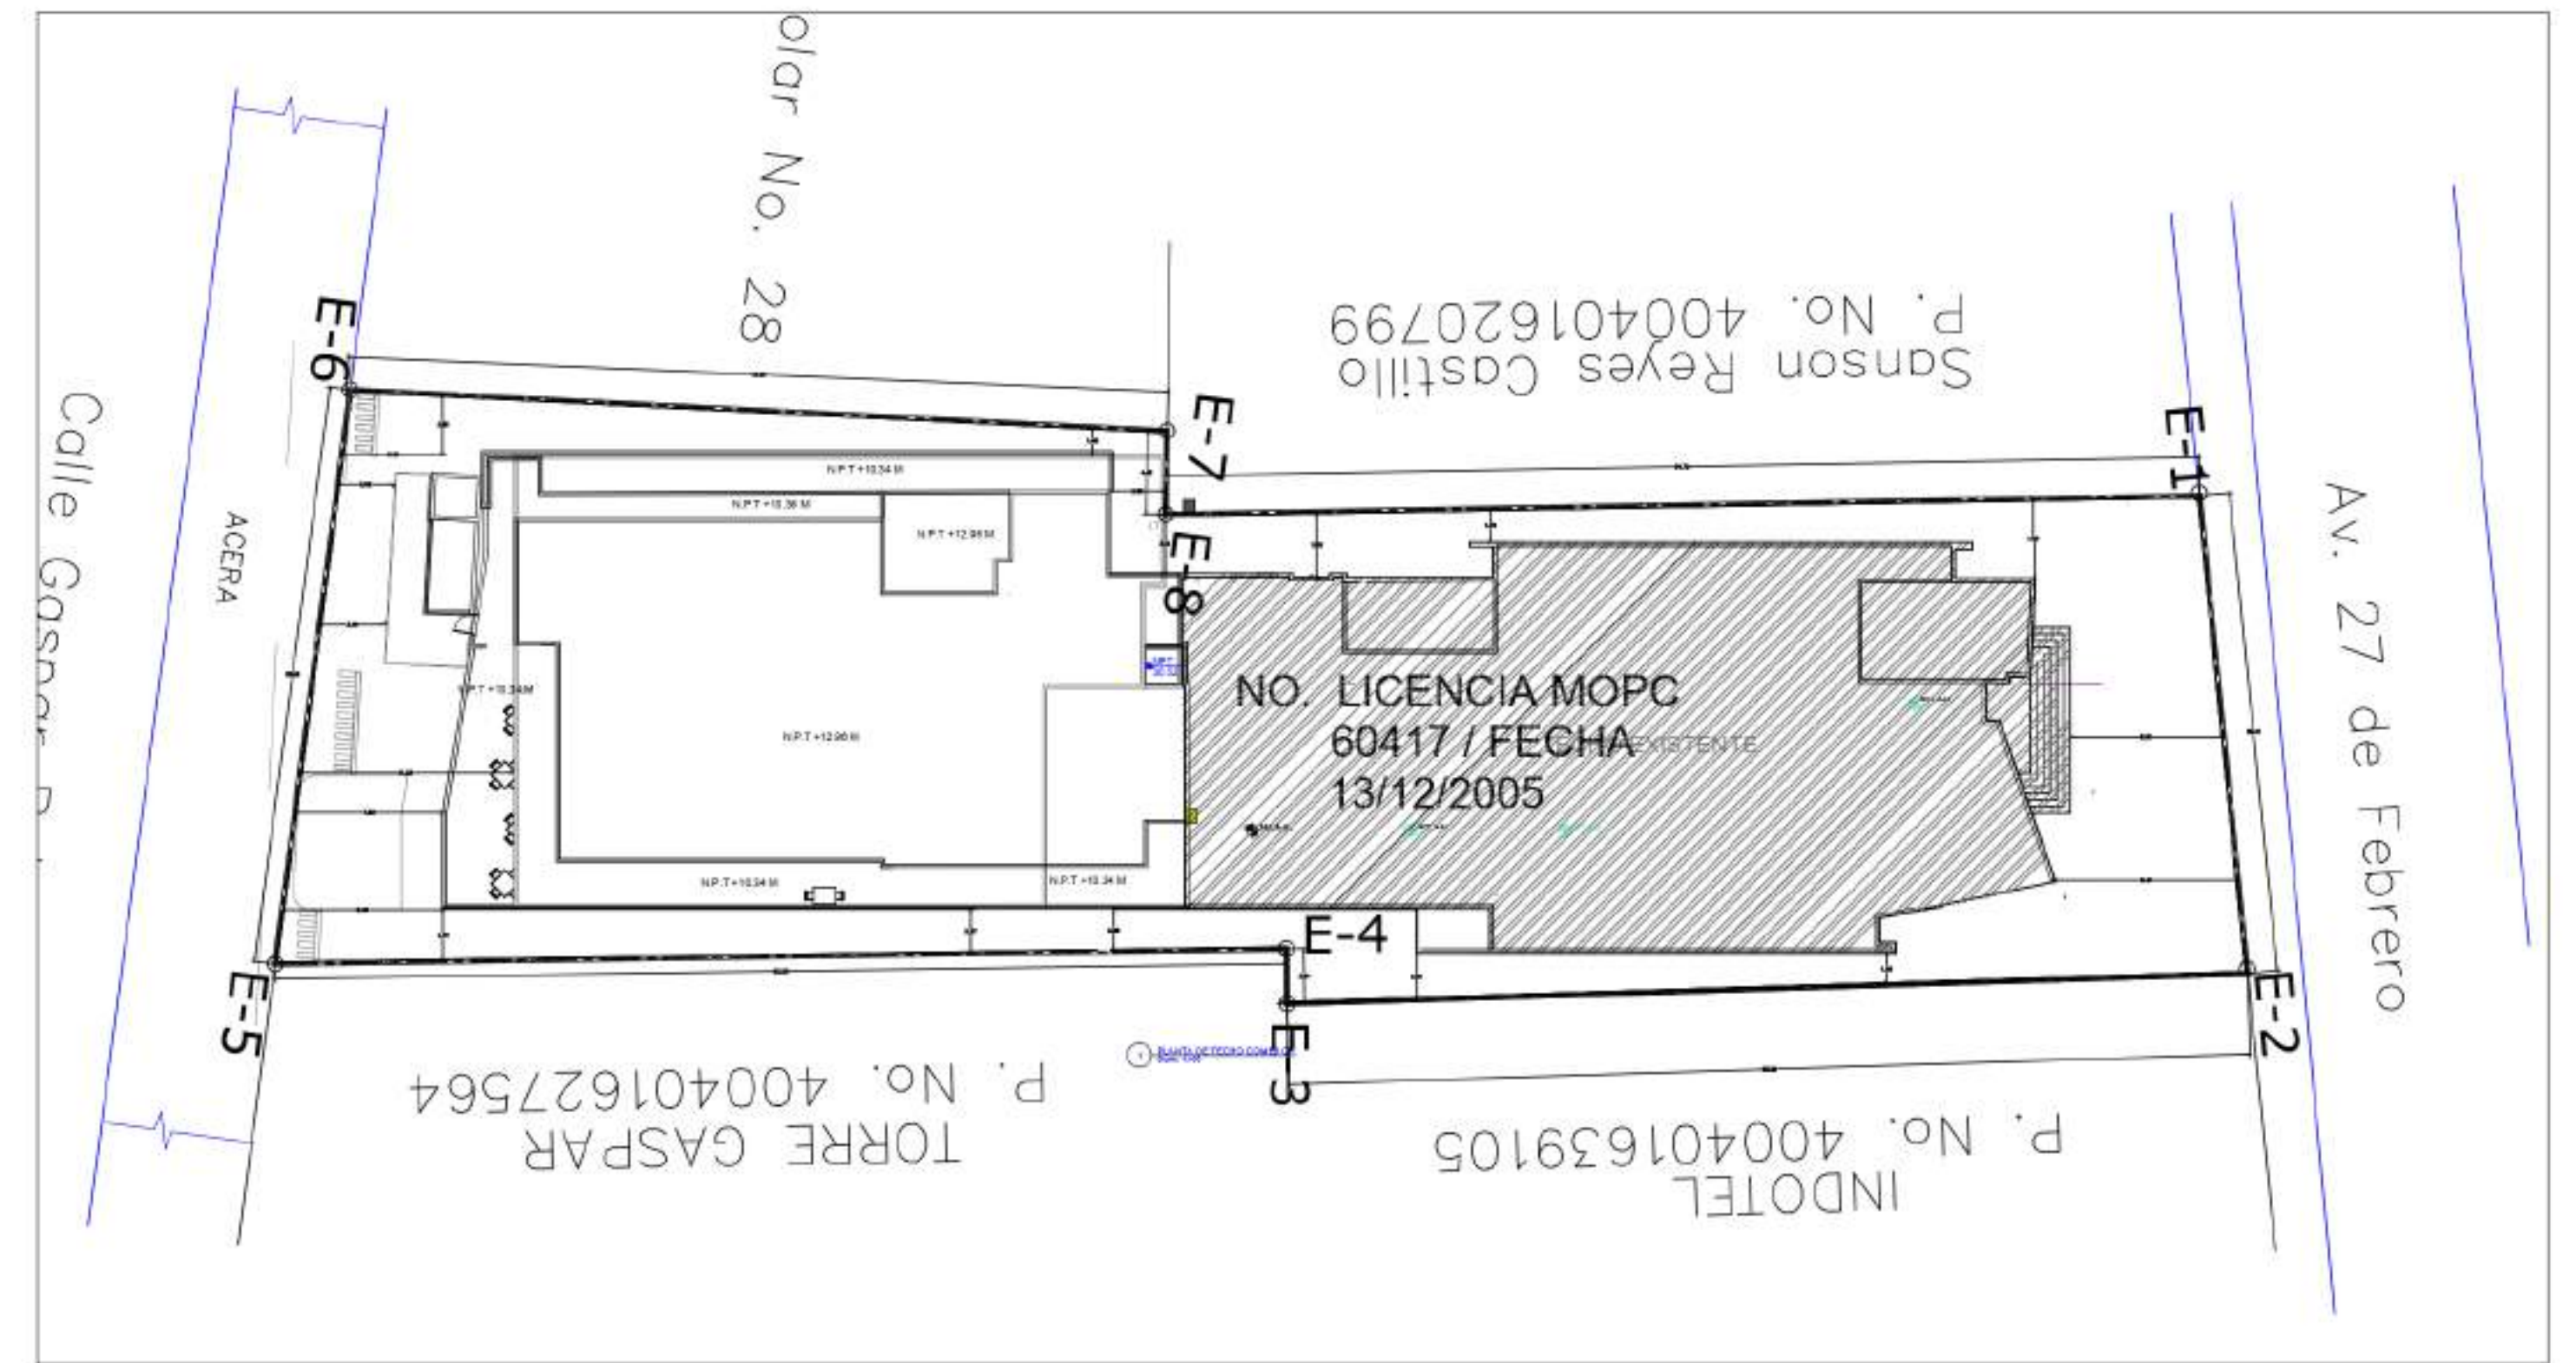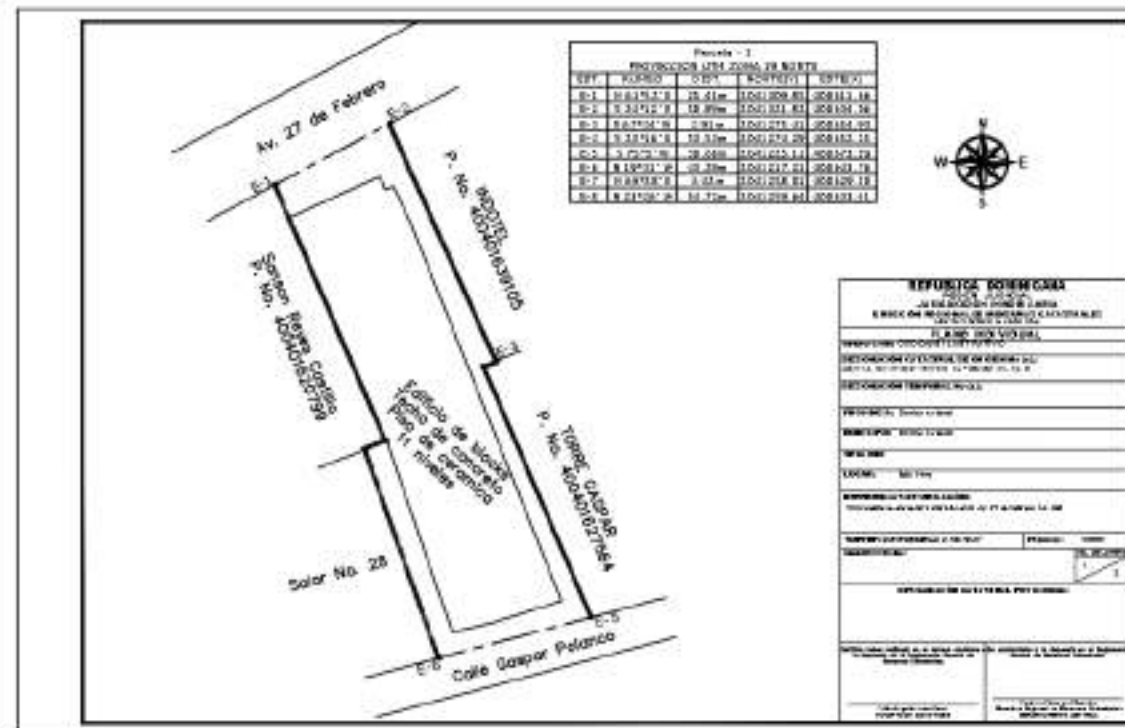


UBICACION: AV. 27 DE FEBRERO CALLE GASPAR POLANCO	PROPIETARIO: BANCO DEL RESERVAS DE LA REP. DOMINICANA	CONTENIDO: Plano de Ubicación y Localización	PROYECTO: REMODELACION COMEDOR EN 3ER NIVEL	ARQUITECTO:	CODIA	REVISIONES:	ESCALA INDICADA: VER ESCALA FECHA: JUNIO 2022	HOJA: 01 06
---	---	--	---	-------------	-------	-------------	--	-------------------

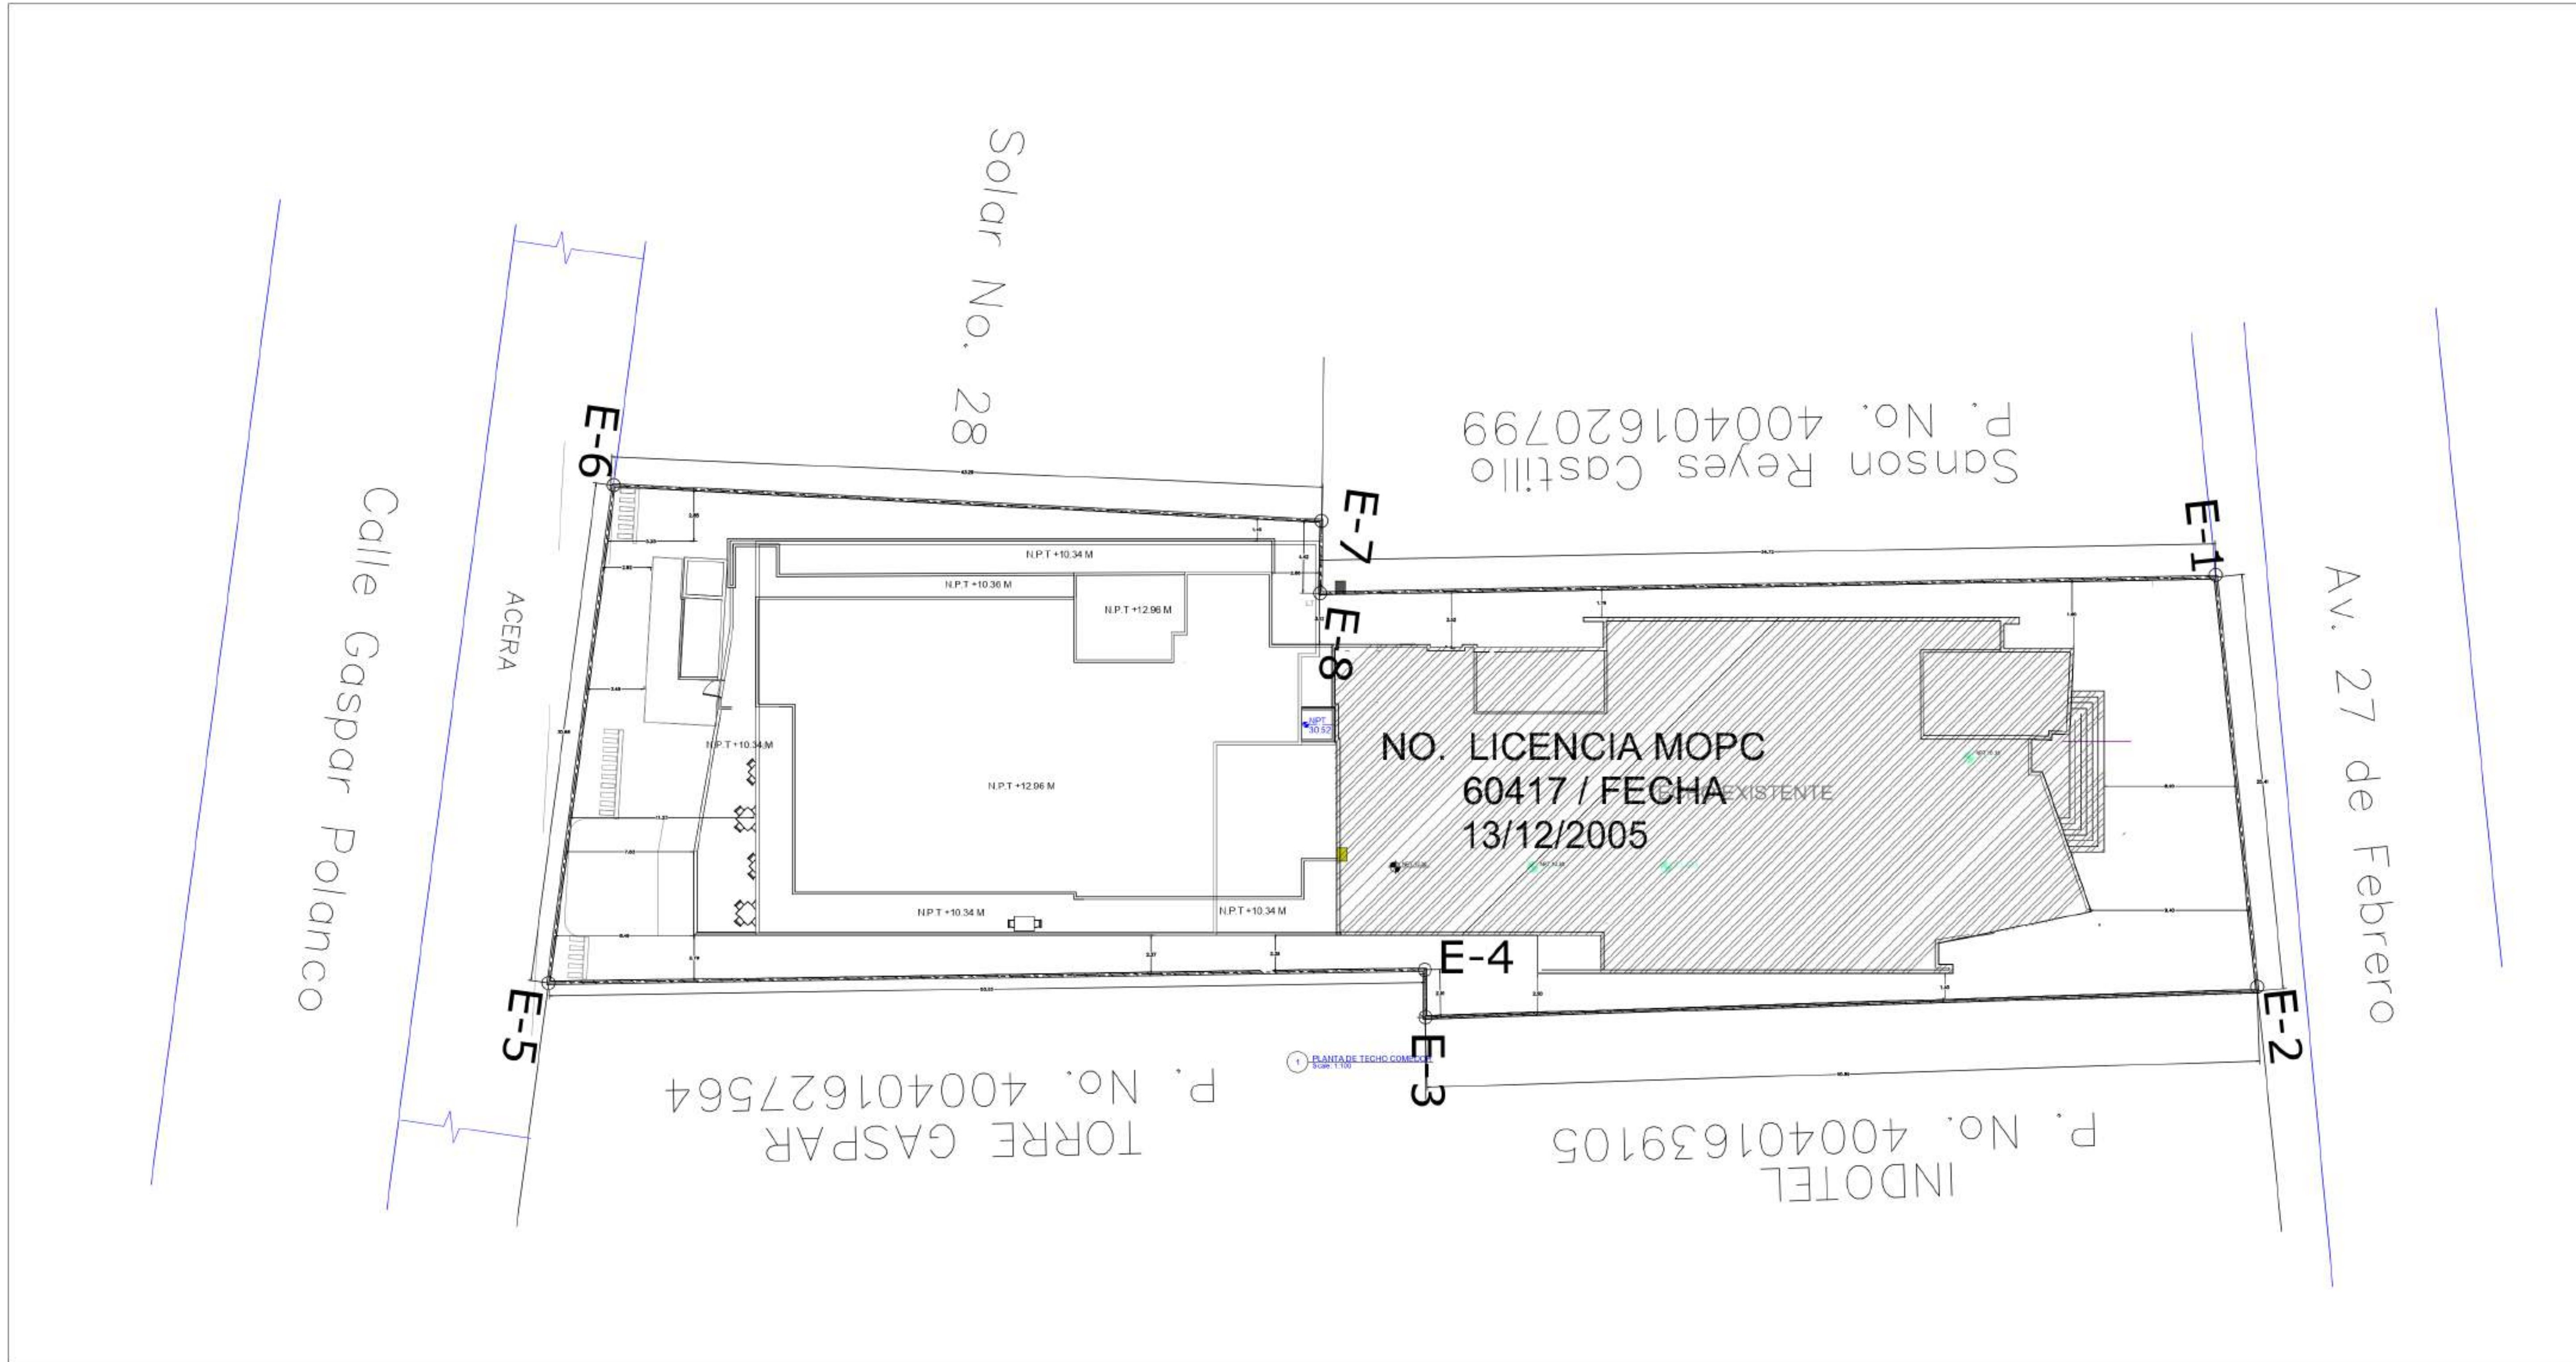

UBICACION: AV. 27 DE FEBRERO CALLE GASPAR POLANCO	PROPIETARIO: BANCO DEL RESERVAS DE LA REP. DOMINICANA	CONTENIDO: Plano de Techo	PROYECTO: REMODELACION COMEDOR	ARQUITECTO: ARQ.PEDRO BLANCO.	CODIA 35870		REVISIONES: ESCALA INDICADA: VER ESCALA FECHA: JUNIO 2022	HOJA: 01 06
---	---	------------------------------	-----------------------------------	----------------------------------	----------------	--	--	---------------------------------

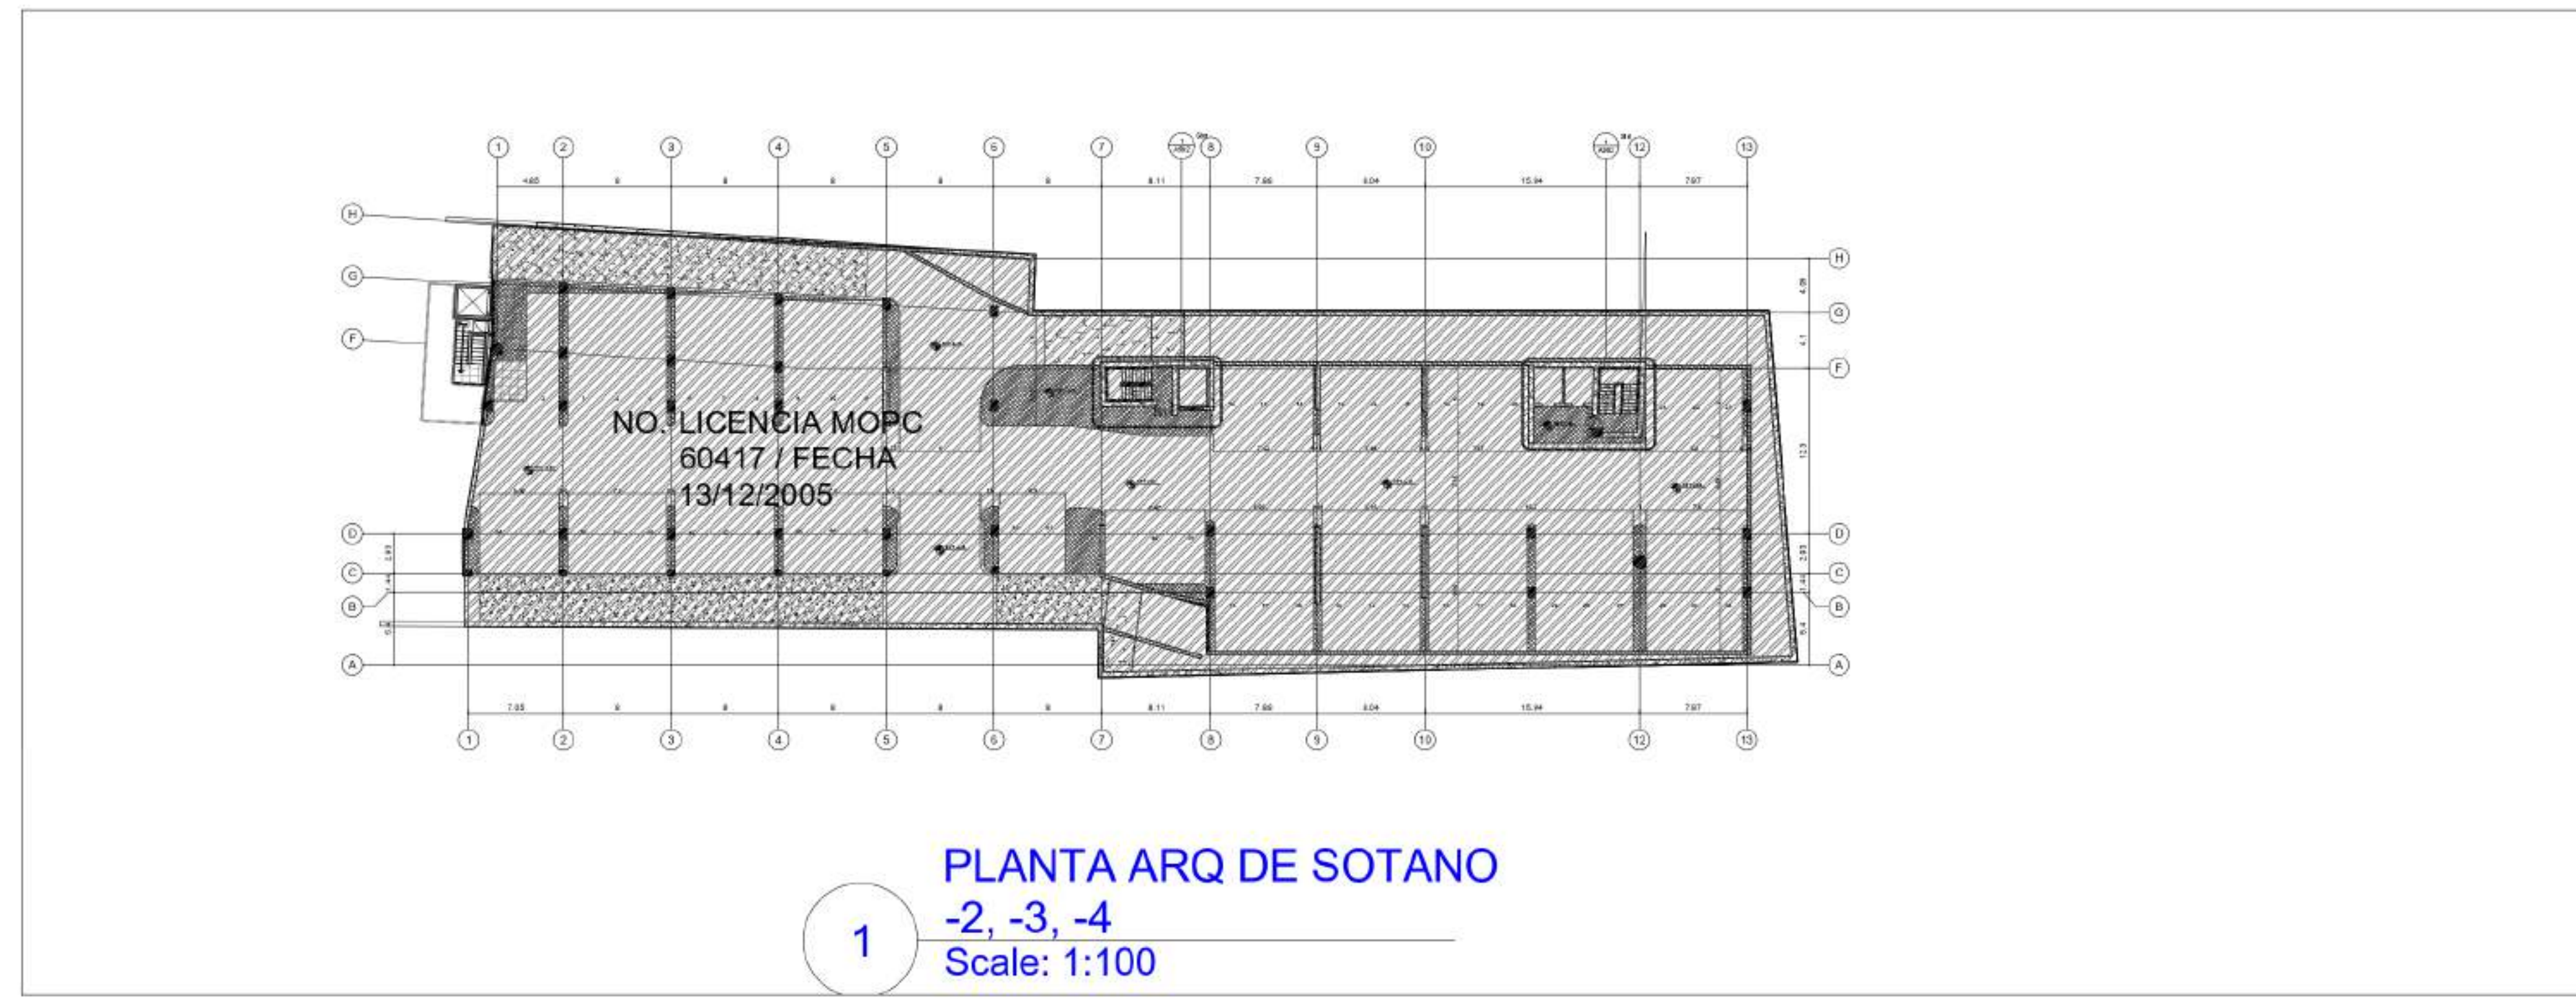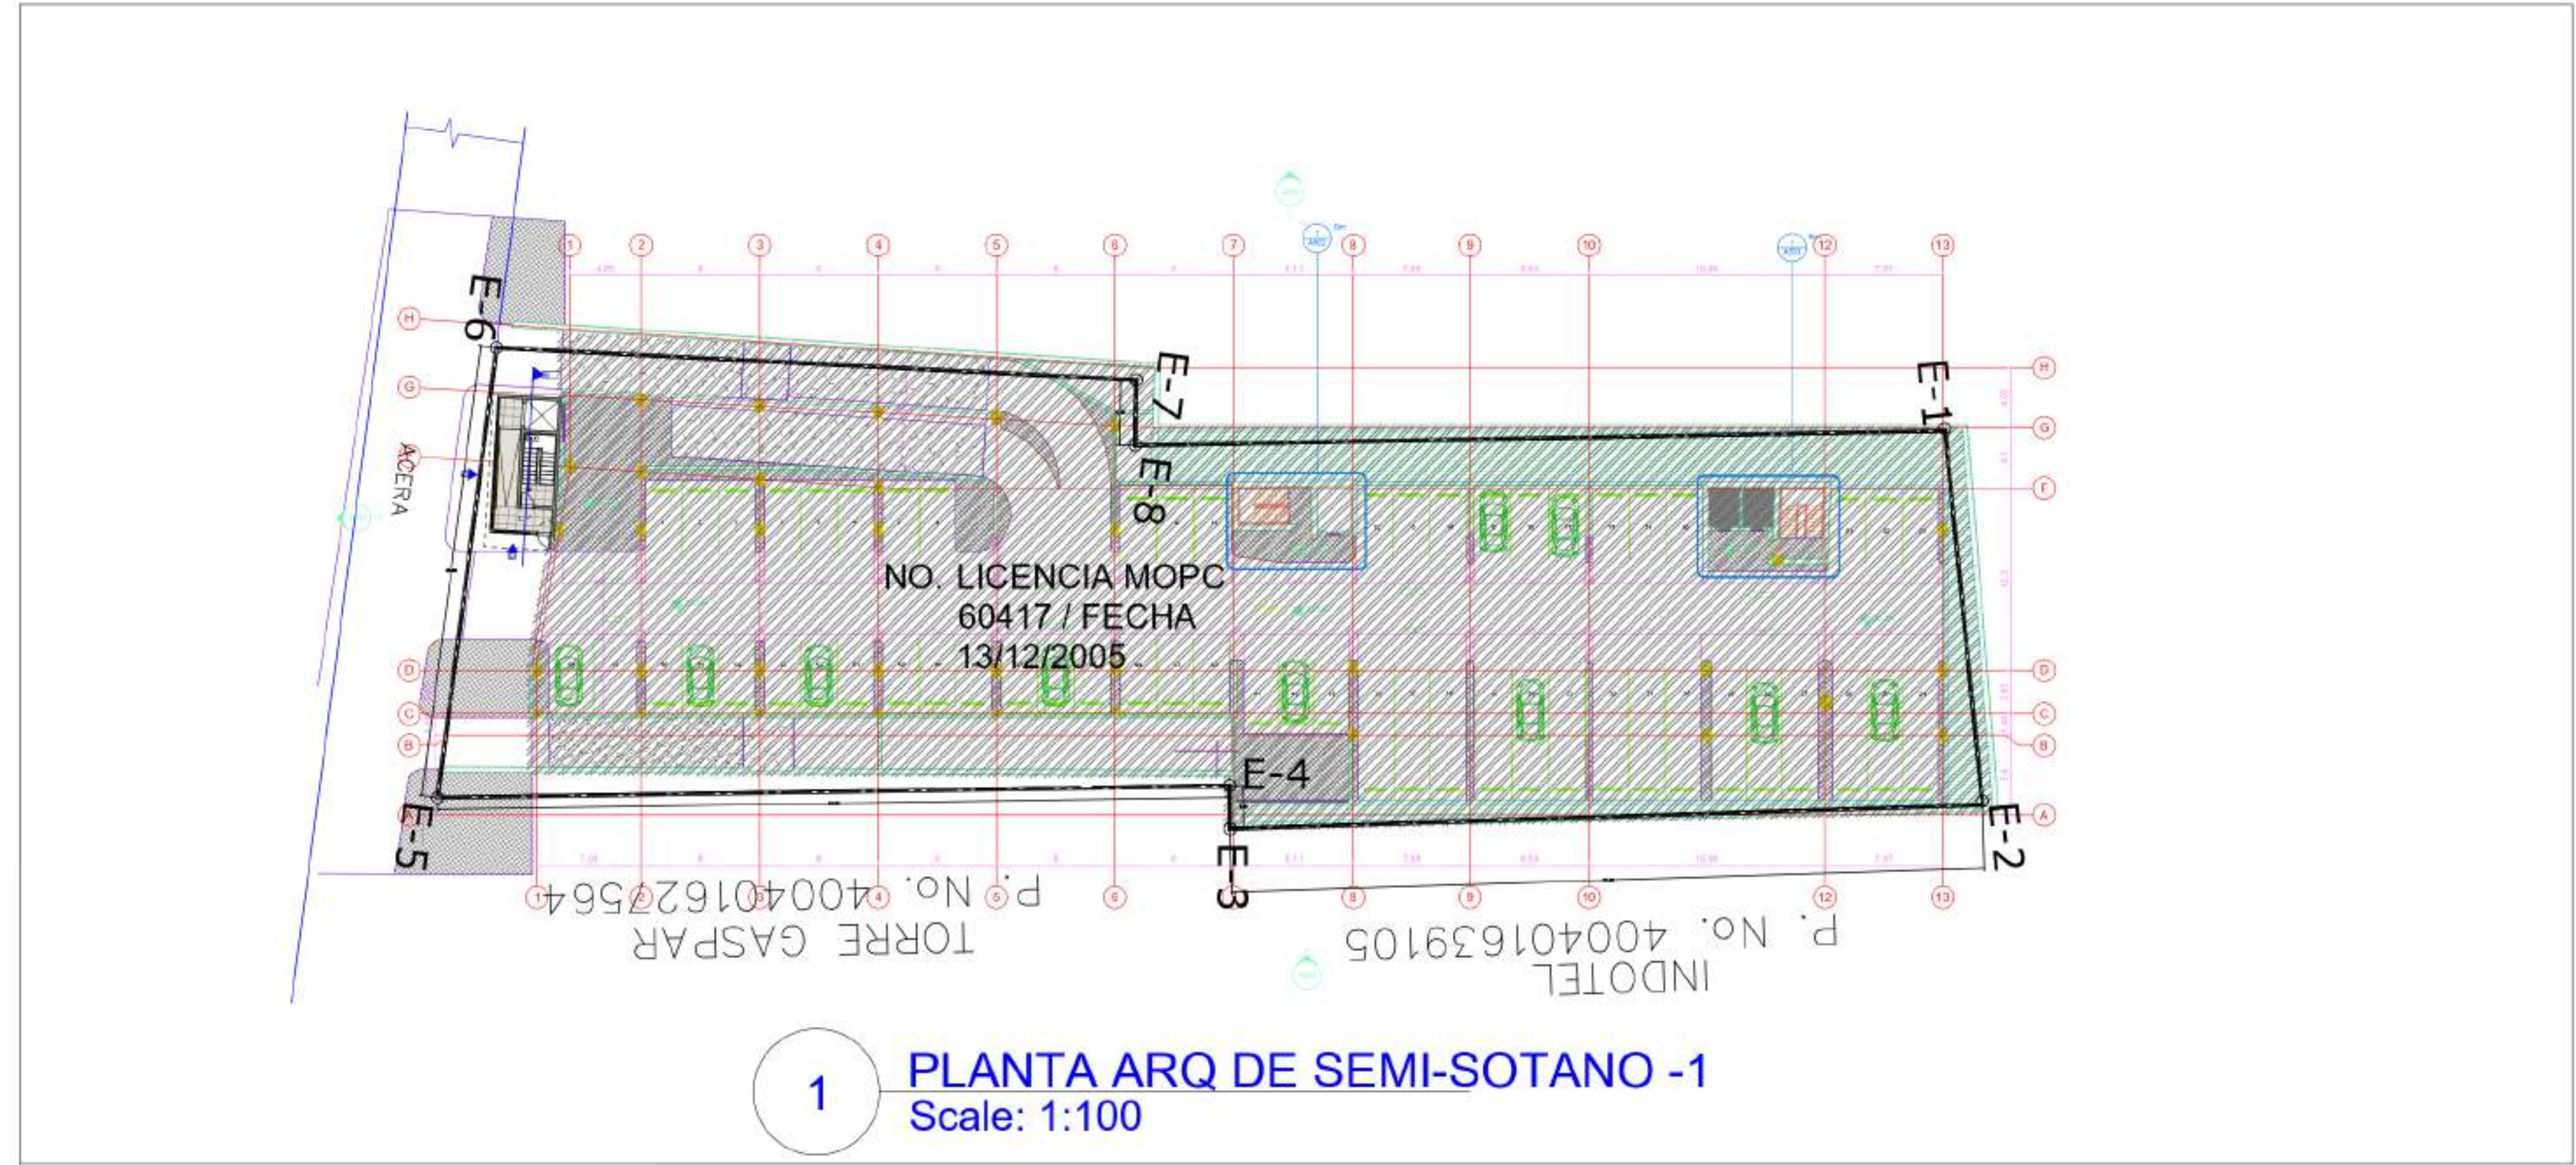

UBICACION: AV. 27 DE FEBRERO Y CALLE GASPAR POLANCO, BELLA VISTA	PROPIETARIO: BANCO DEL RESERVAS	CONTENIDO: Plano Arquitectonicos am. y Dimensionado SOTANOS	PROYECTO:	ARQUITECTO: MARIO ARTURO SAVINON	CODIA 39648				REVISIONES: ESCALA INDICADA: 1/75 FECHA: JUNIO 2022	HOJA: 02 06
--	------------------------------------	---	-----------	-------------------------------------	----------------	--	--	--	---	-------------------

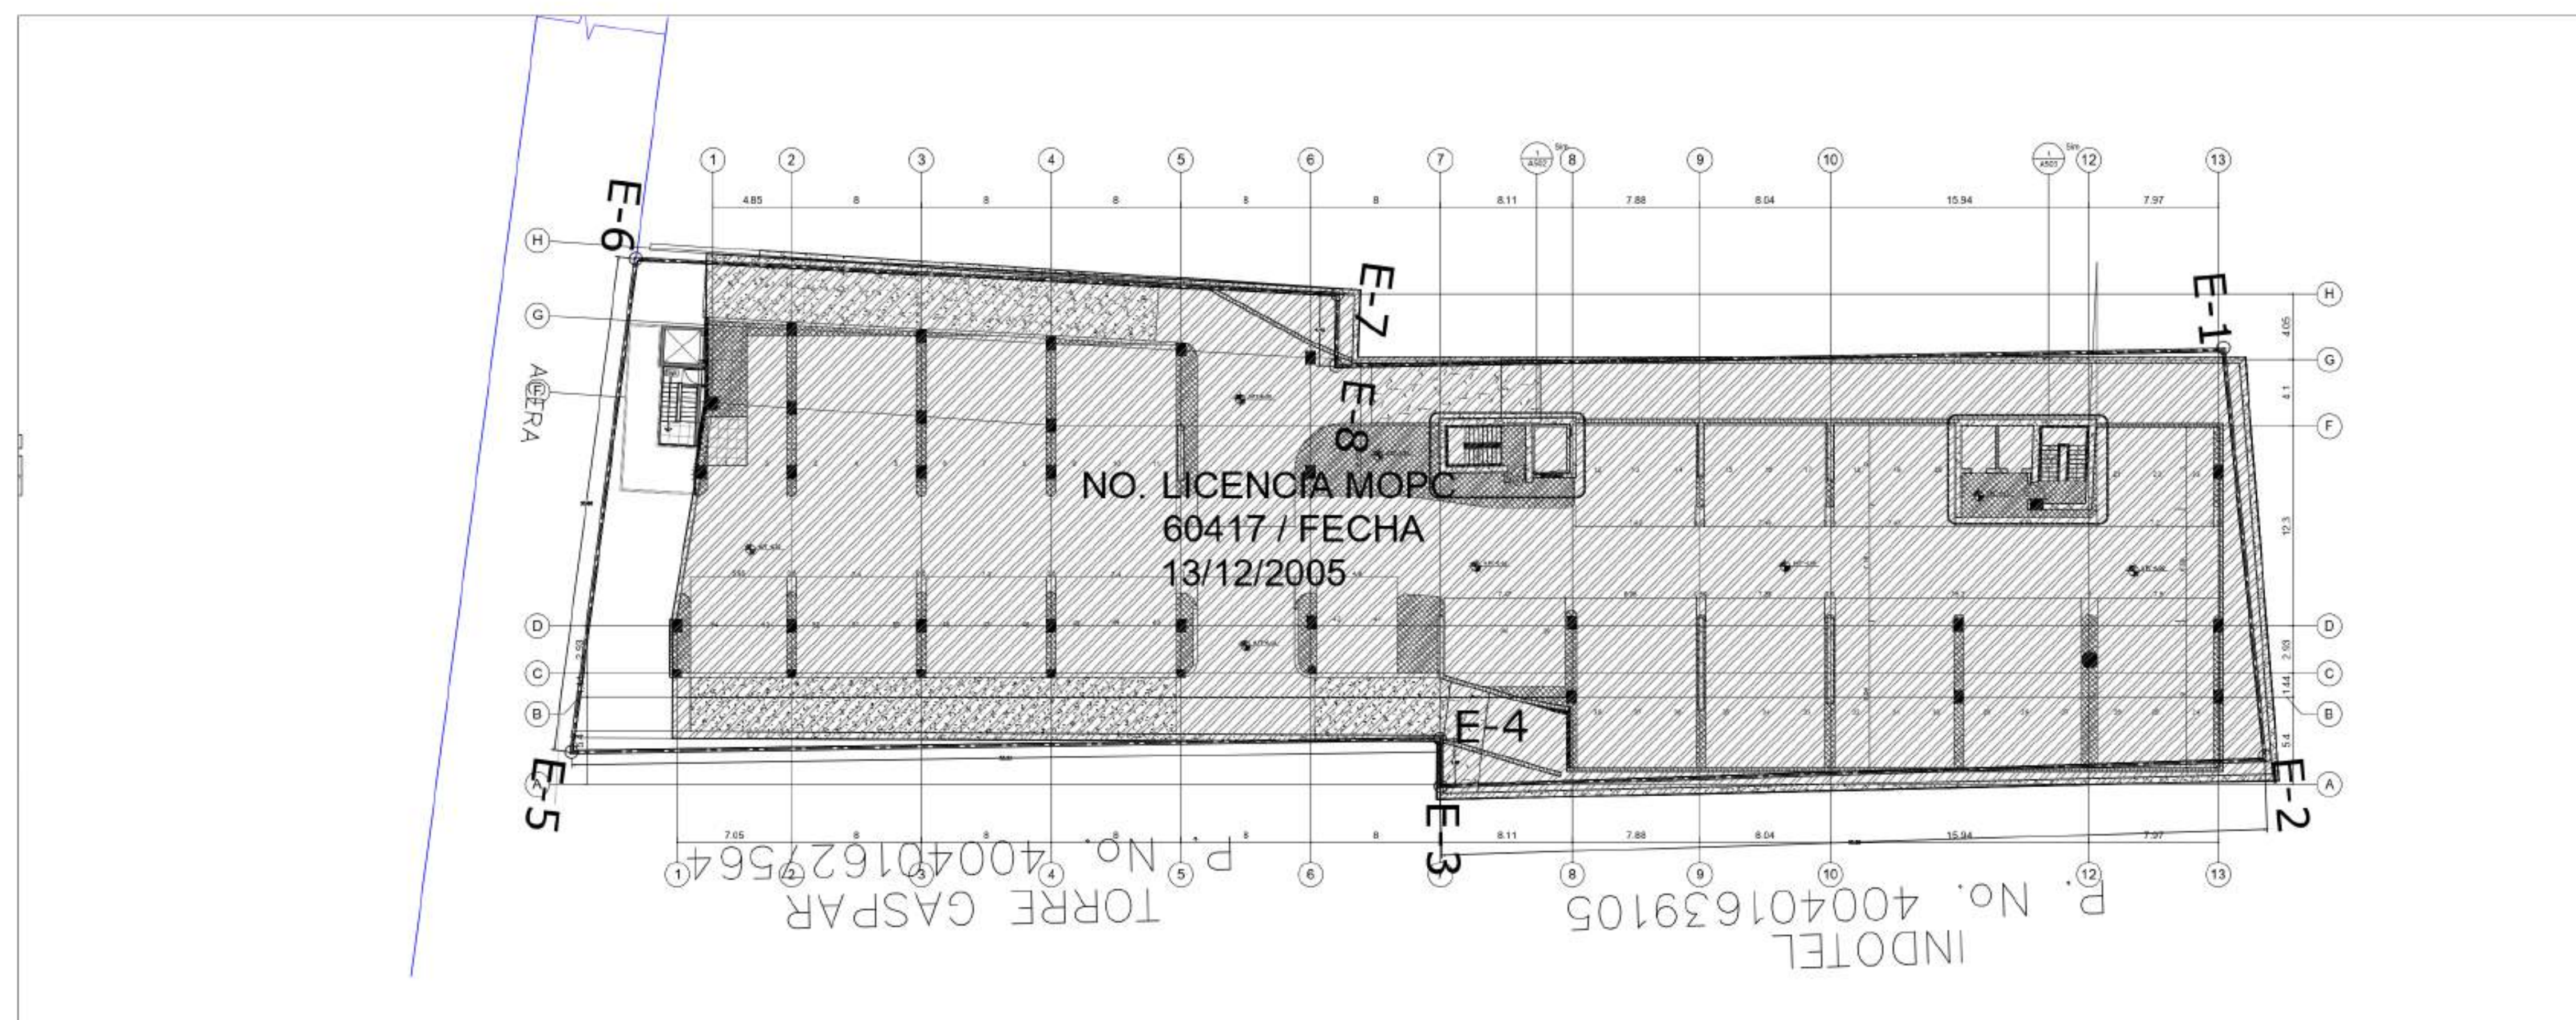

UBICACION:
 AV. 27 DE FEBRERO Y
 CALLE GASPAR POLANCO, BELLA VISTA

PROPIETARIO:
 BANCO DEL RESERVAS

CONTENIDO:
 Plano Dimensionada de
 Azotea.



PROYECTO:

ARQUITECTO:
 MARIO ARTURO SAVINON


CODIA
 39648

REVISIONES:
 ESCALA
 INDICADA:
 1/75
 FECHA:
 JUNIO 2022


HOJA:
 03
 06

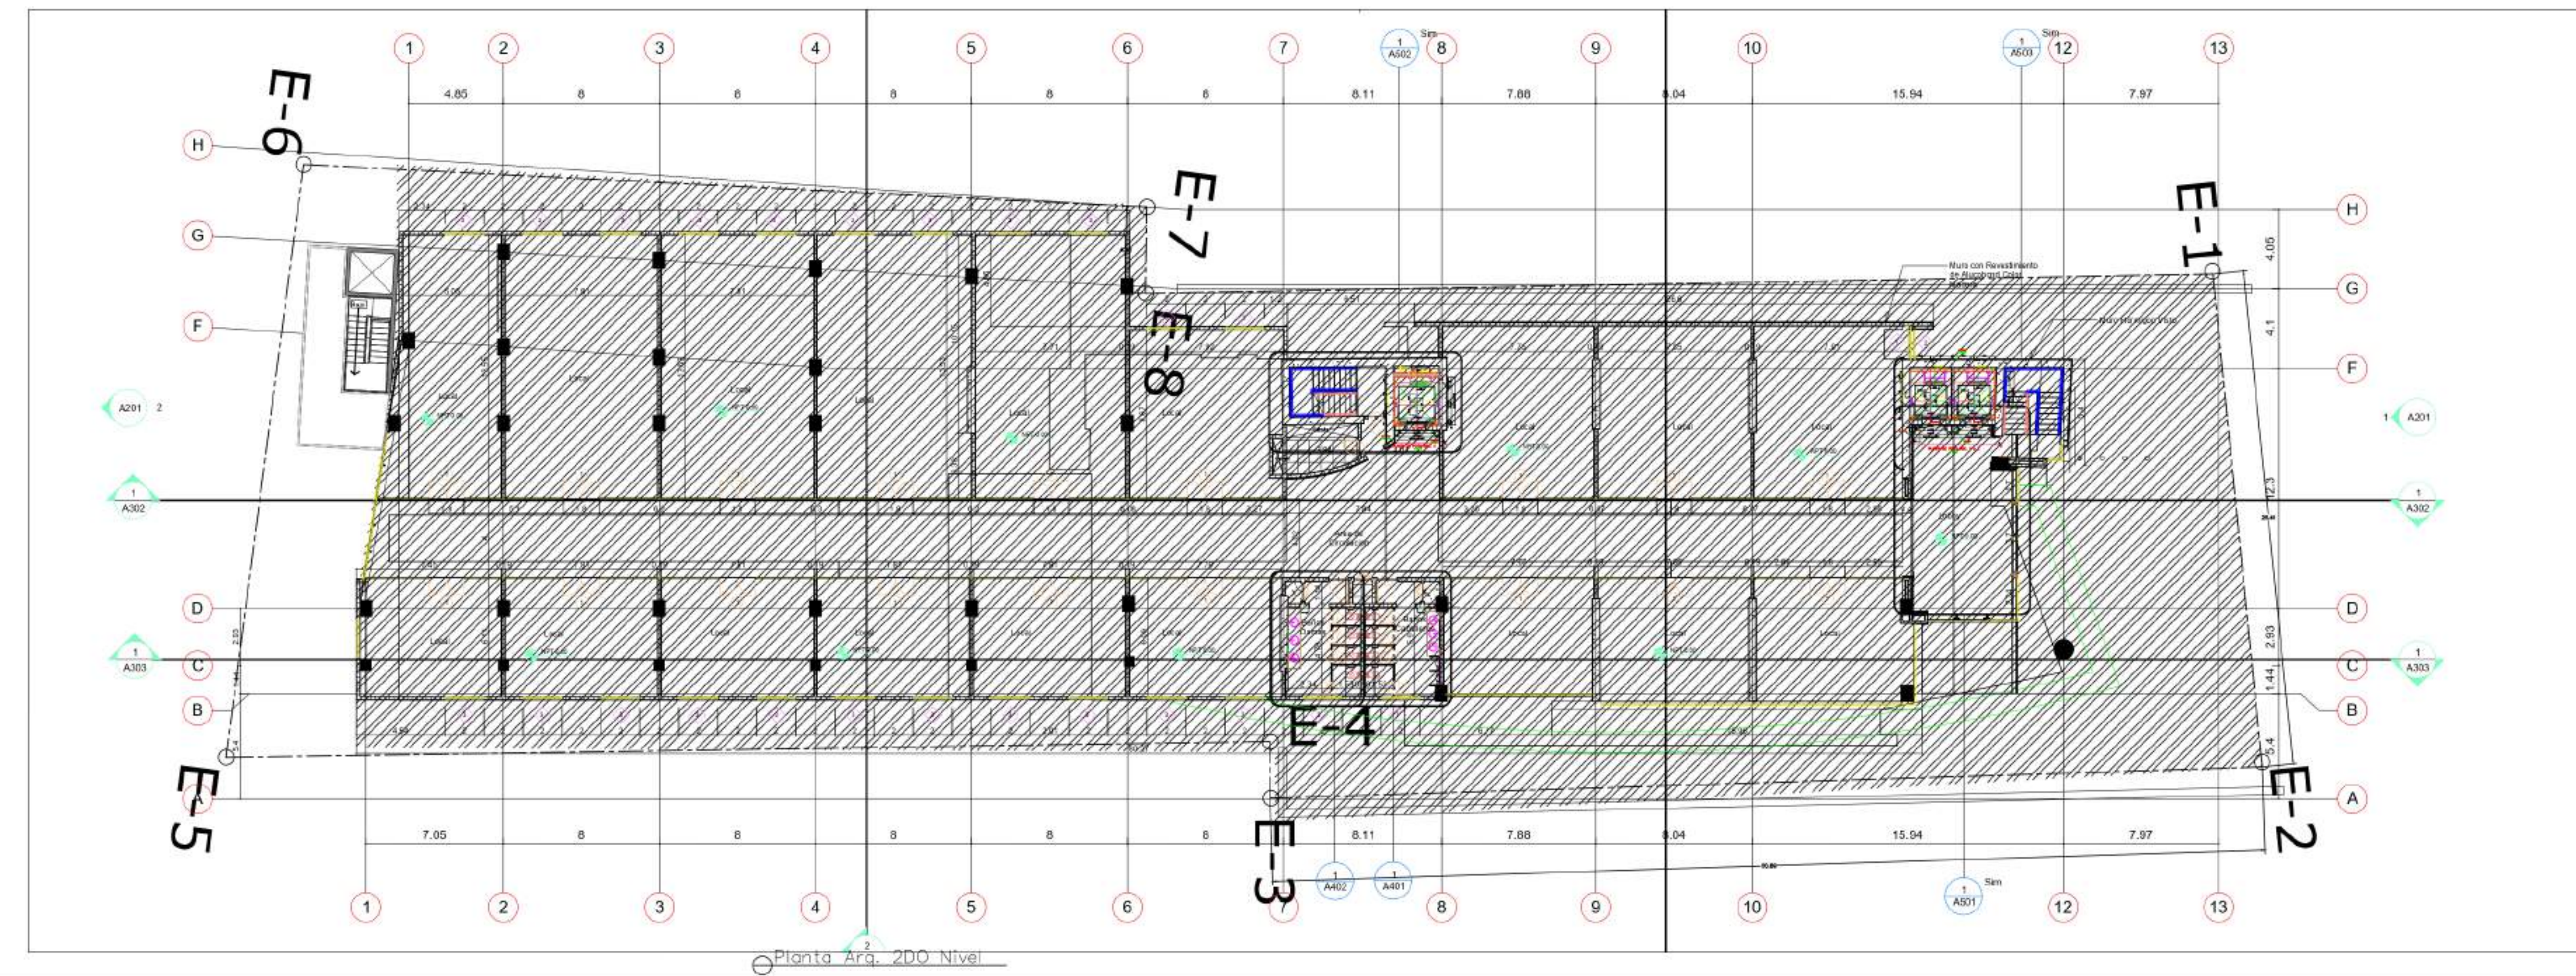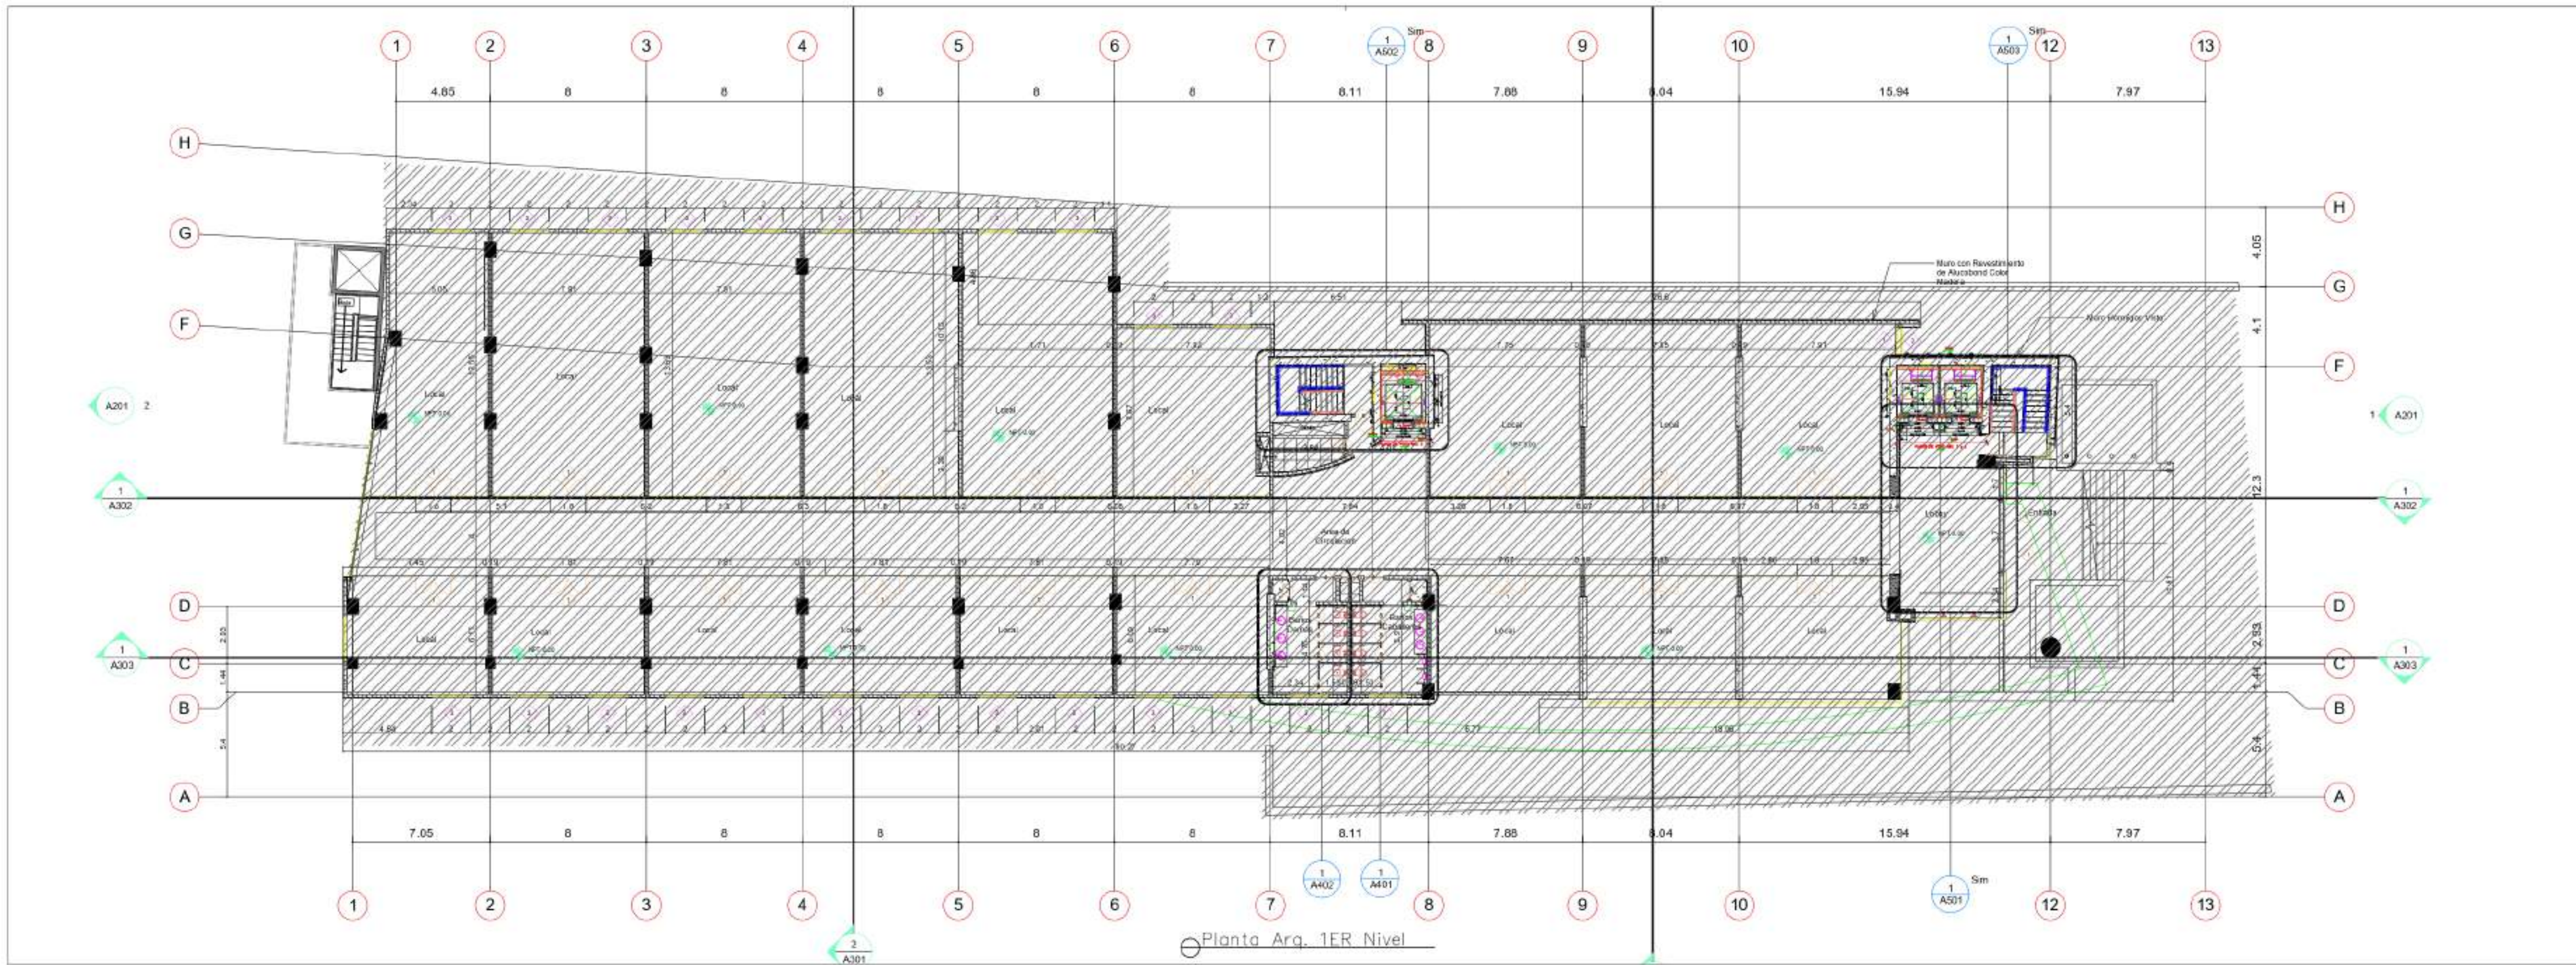

UBICACION: AV. 27 DE FEBRERO Y CALLE GASPAR POLANCO, BELLA VISTA	PROPIETARIO: BANCO DEL RESERVAS	CONTENIDO: Plano Arquitectonicos de y Dim de 3er Nivel.	PROYECTO:	ARQUITECTO: MARIO ARTURO SAVINON	CODIA 39648	ESCALA INDICADA: 1/75	HOJA: 05
						FECHA: JUNIO 2022	06


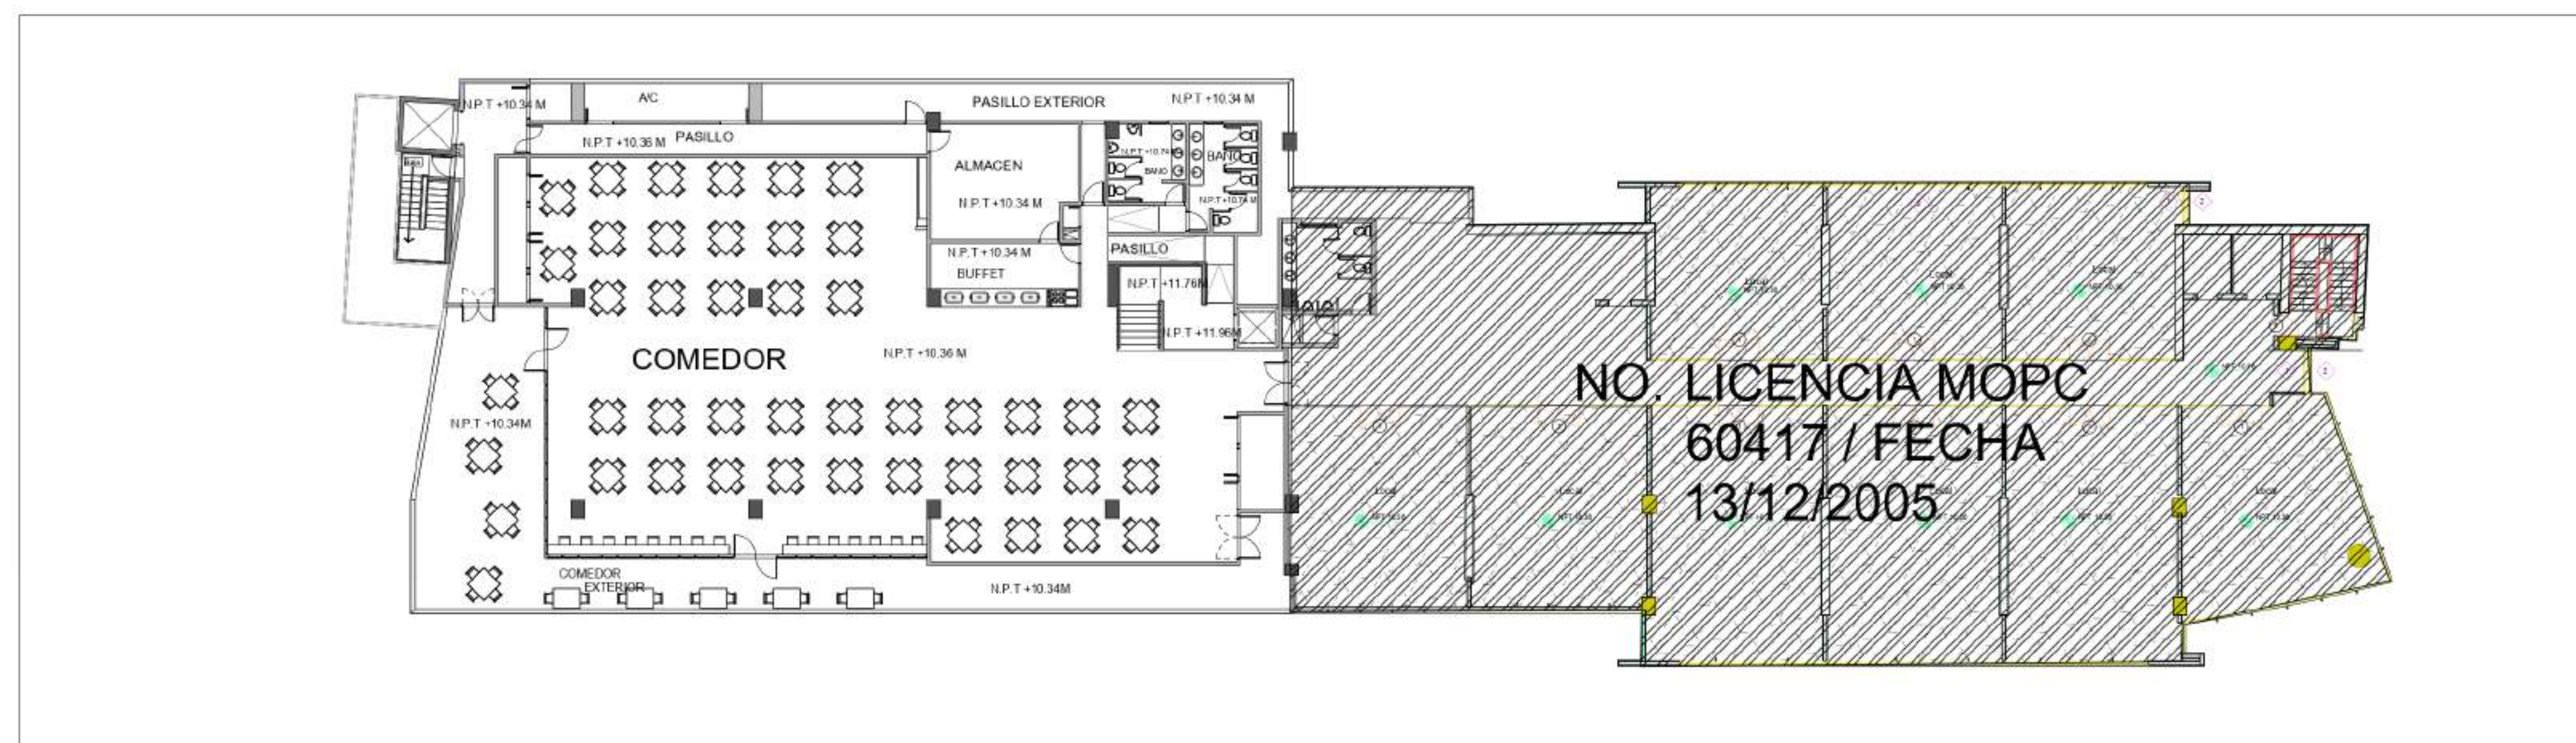


PLANTA ARQ AMUEBLADA 3ER NIVEL (PROPUESTA)

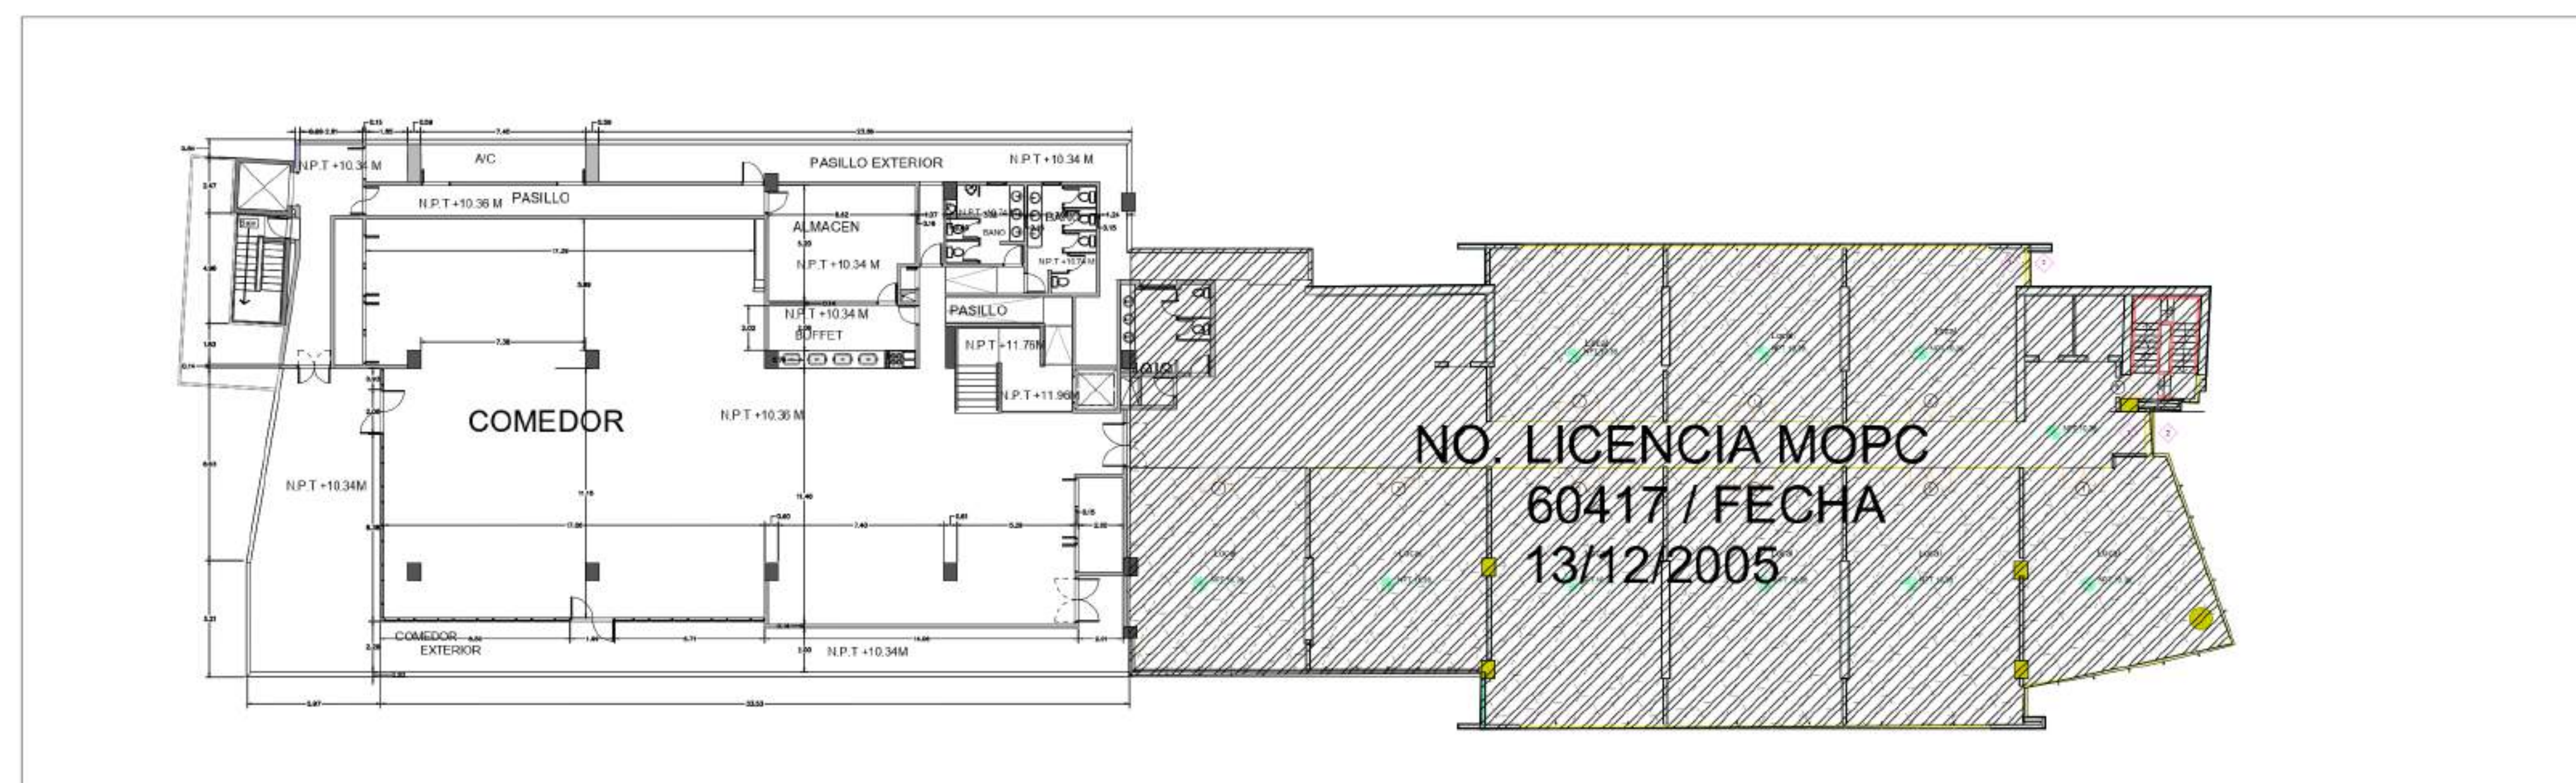


PLANTA ARQ DIMENSIONADA 3ER NIVEL (PROPUESTA)


UBICACION: AV. 27 DE FEBRERO Y CALLE GASPAR POLANCO, BELLA VISTA	PROPIETARIO: BANCO DEL RESERVAS	CONTENIDO: Plano Arquitectonicos de Azotea.	PROYECTO:	ARQUITECTO: MARIO ARTURO SAVINON	CODIA 39648		REVISIONES: ESCALA INDICADA: 1/200 FECHA: JUNIO 2022	HOJA: 06 09
--	------------------------------------	---	-----------	-------------------------------------	----------------	--	--	-------------------

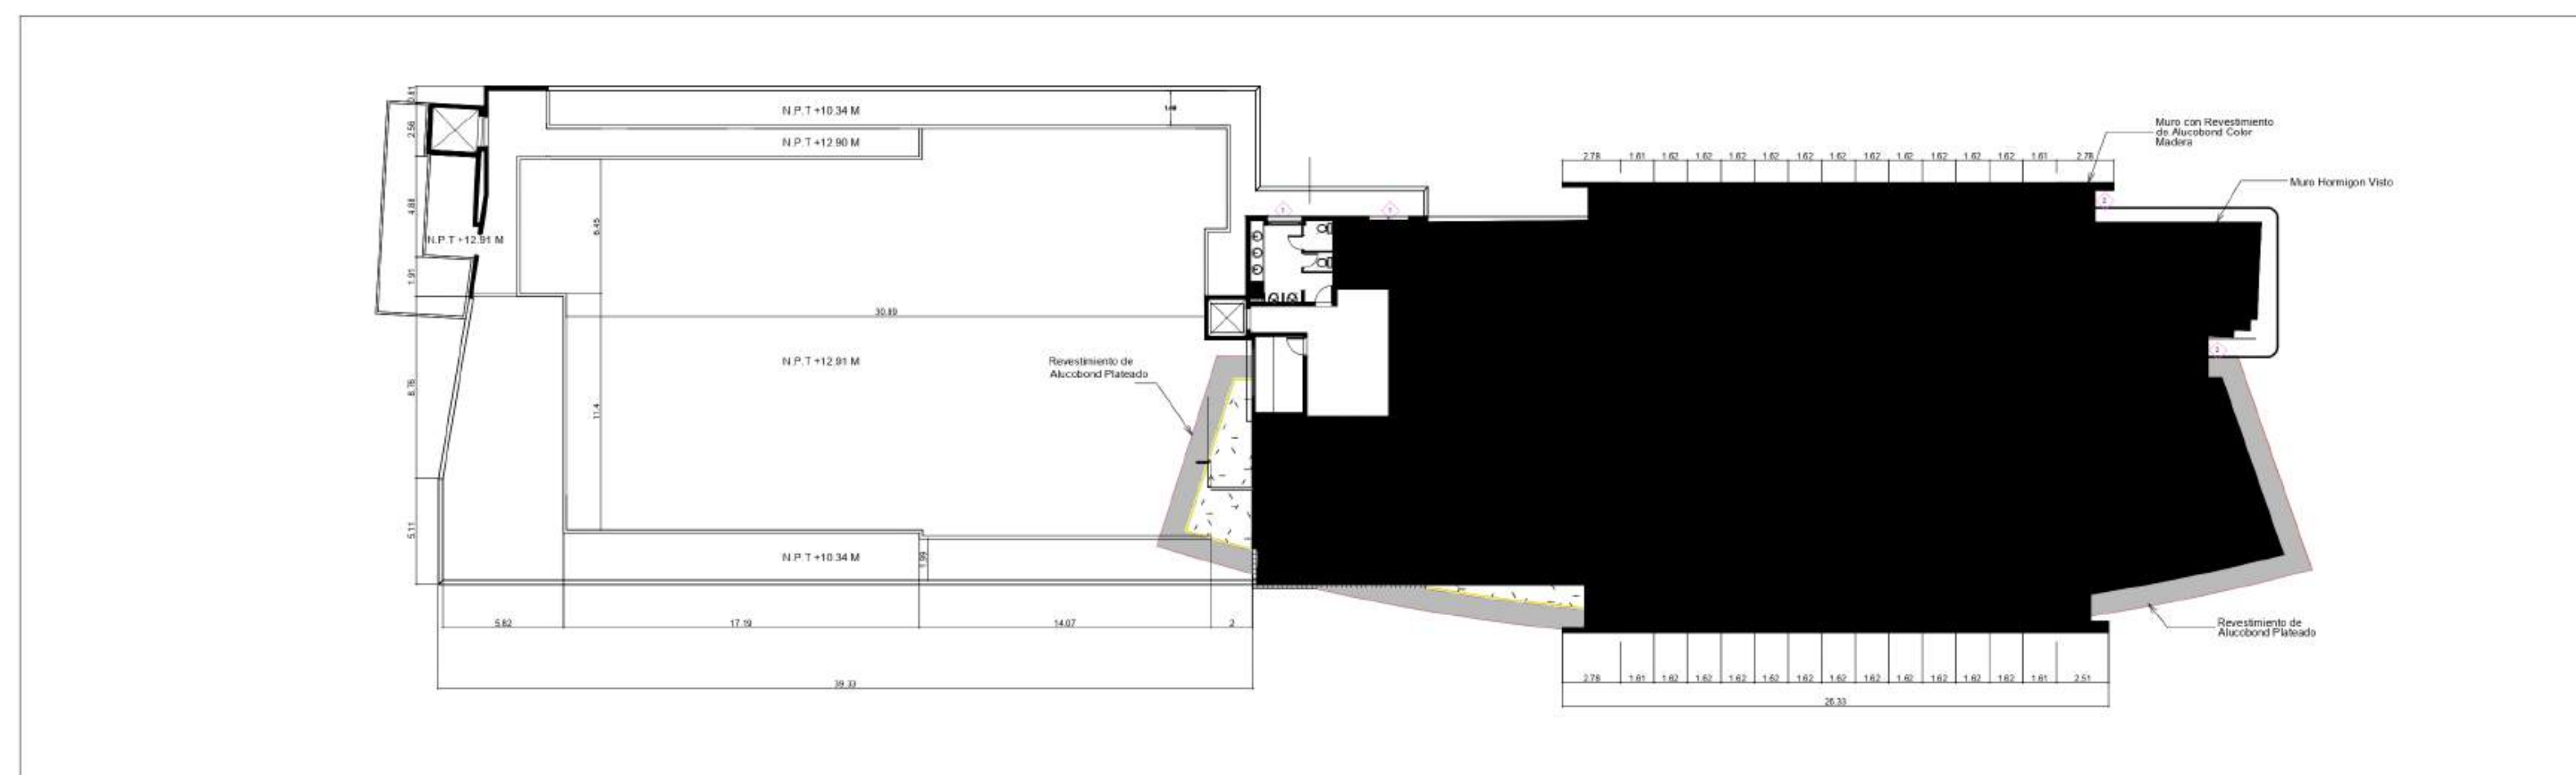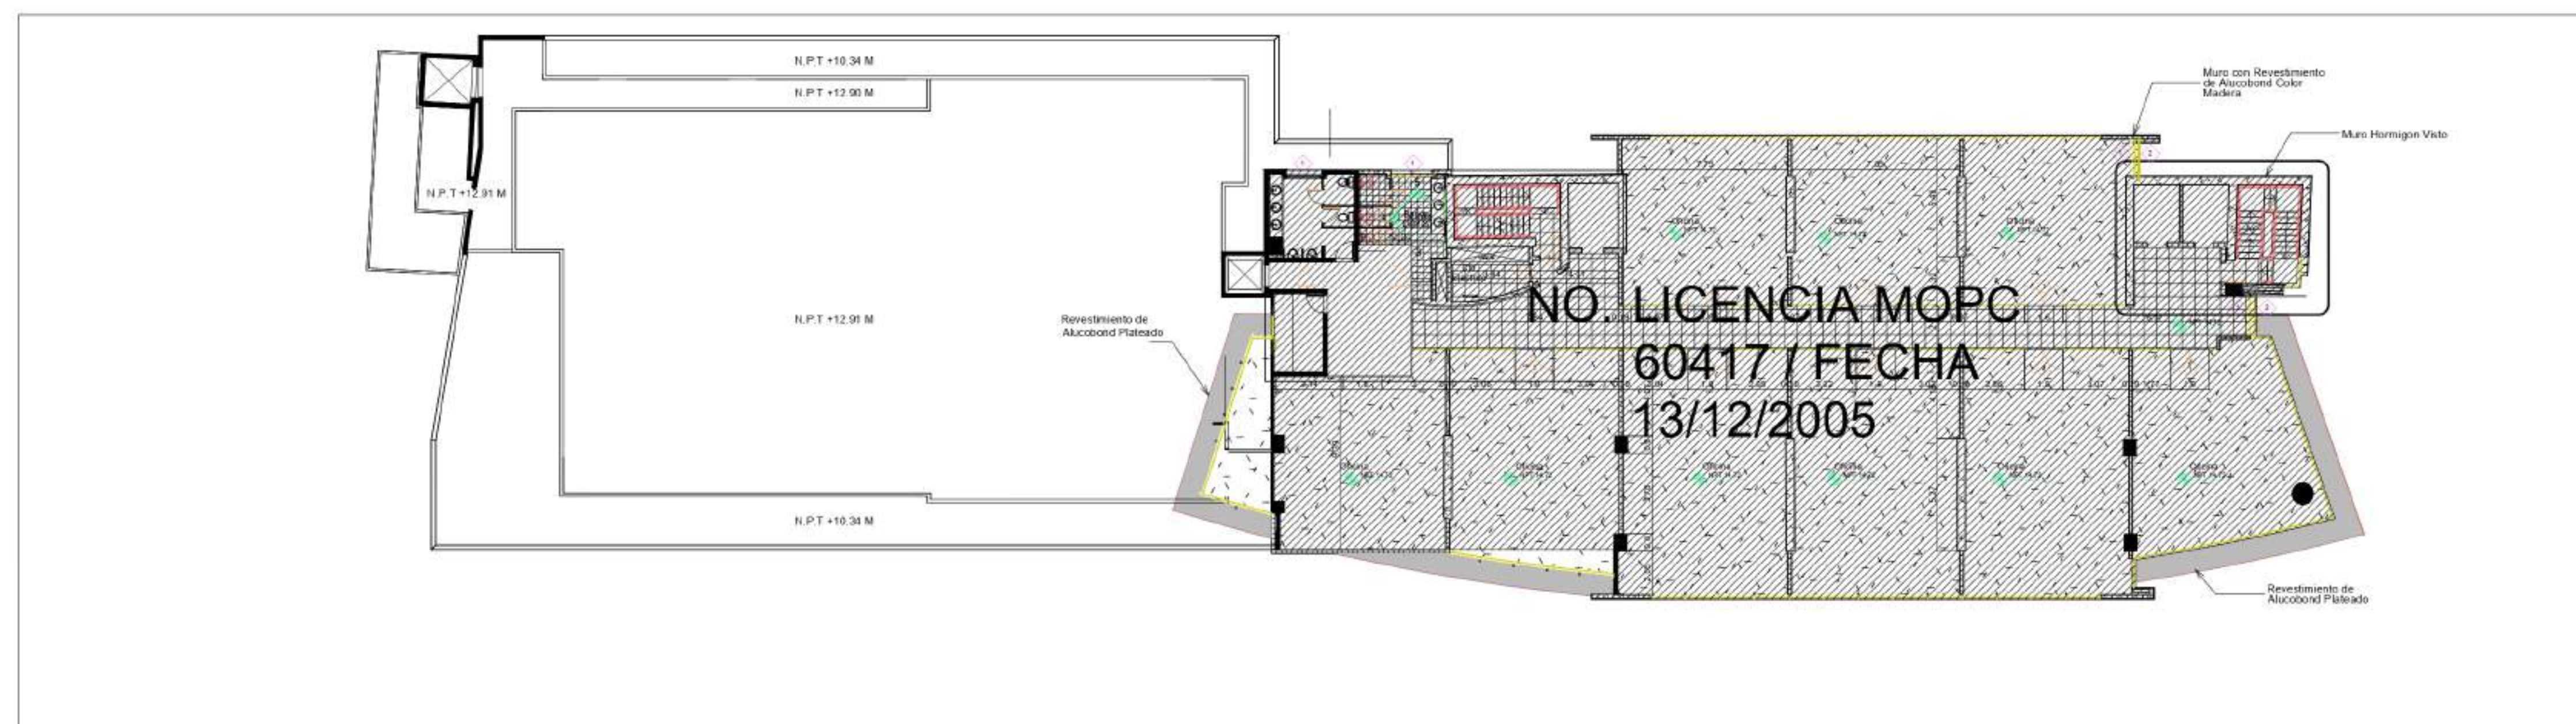

UBICACION: AV. 27 DE FEBRERO Y CALLE GASPAR POLANCO, BELLA VISTA	PROPIETARIO: BANCO DEL RESERVAS	CONTENIDO: Plano Arquitectonicos de Techo en 4to nivel.	PROYECTO:	ARQUITECTO: MARIO ARTURO SAVINON	CODIA: 39648		REVISIONES: ESCALA INDICADA: 1/200 FECHA: JUNIO 2022	HOJA: 06 09
--	------------------------------------	---	-----------	-------------------------------------	-----------------	--	--	-------------------

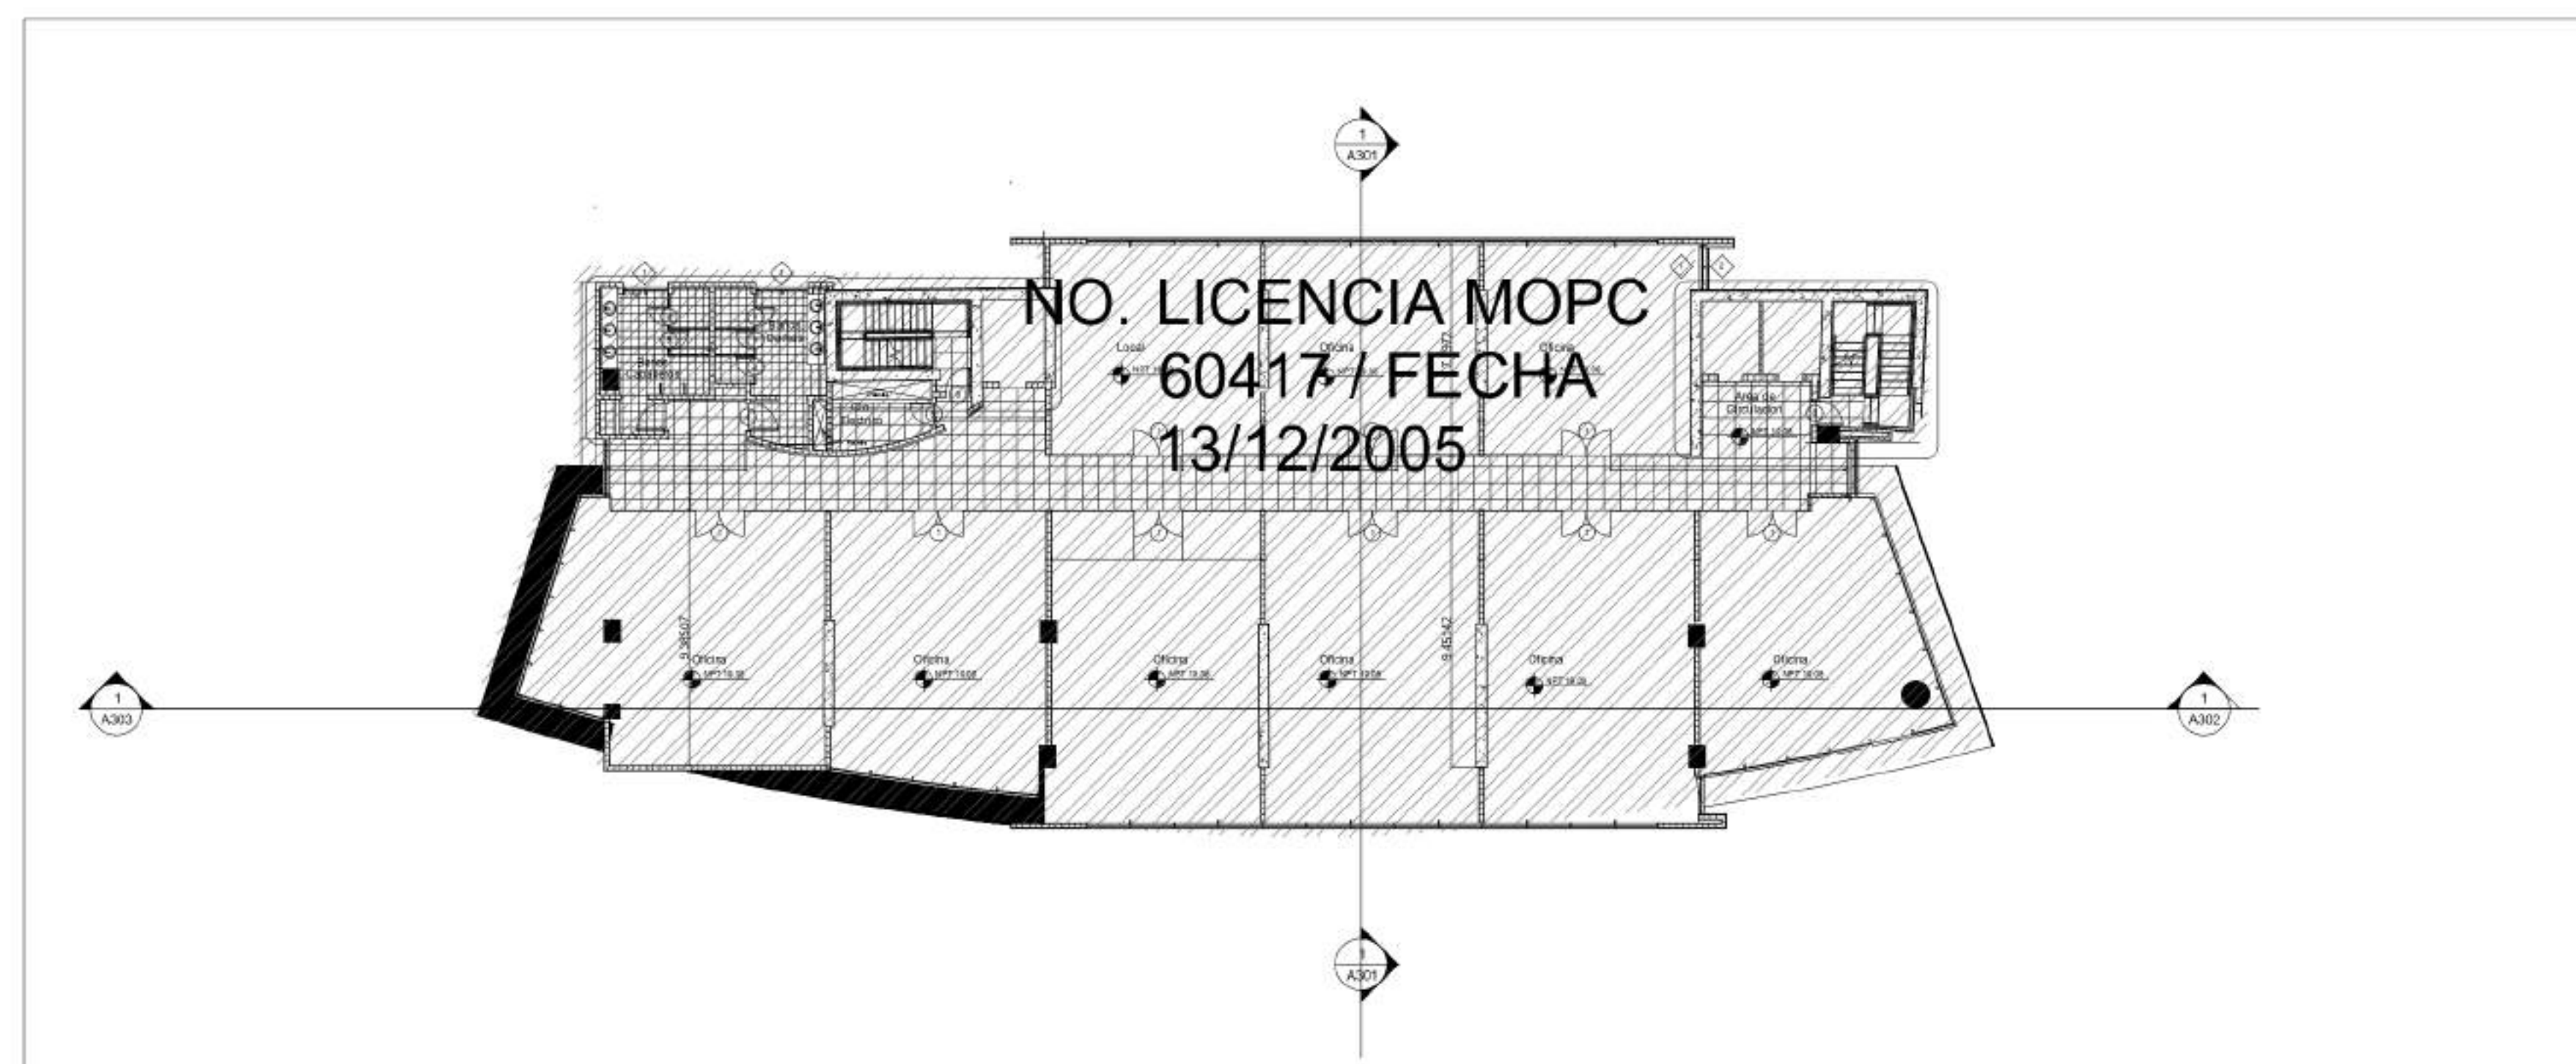


PLANTA ARQUITECTONICA AMUEBLADA DEL 5TO AL 9no NIVEL

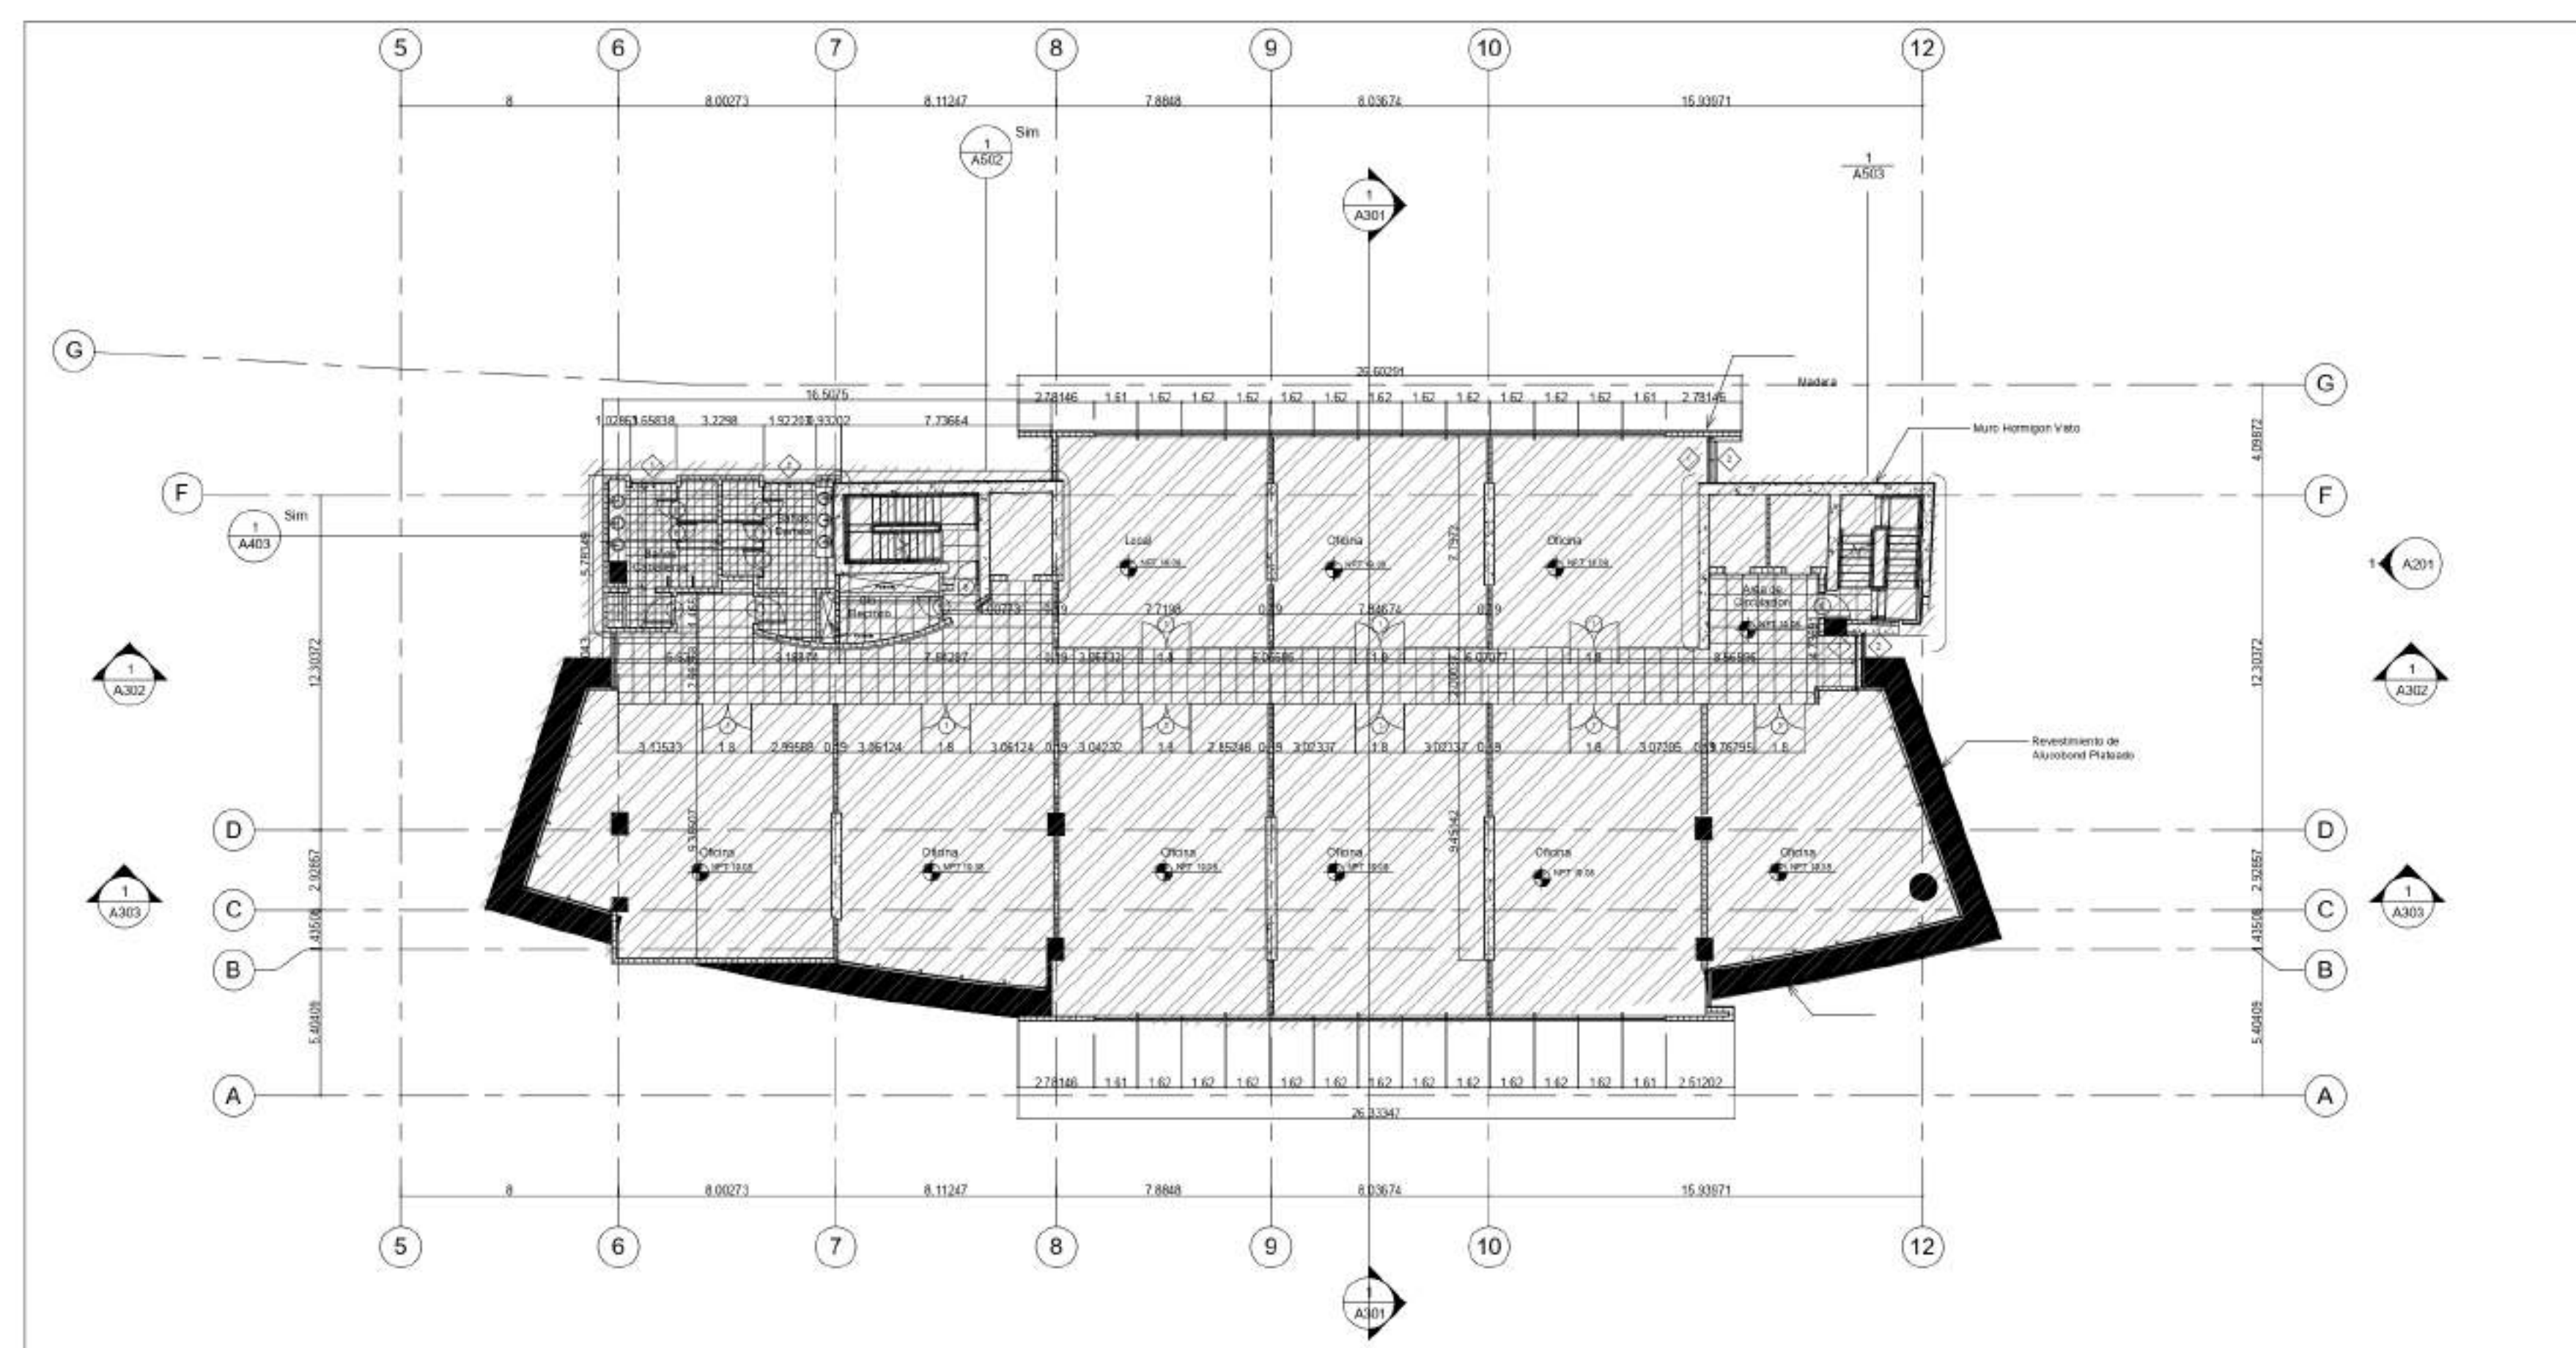


PLANTA ARQUITECTONICA Y DIMENSIONADA DEL 5TO AL 9no NIVEL

UBICACION: AV. 27 DE FEBRERO Y CALLE GASPAR POLANCO, BELLA VISTA	PROPIETARIO: BANCO DEL RESERVAS	CONTENIDO: Plano Arquitectonicos 5to al 9no nivel.	PROYECTO: DISEÑO DE REMODELACION	ARQUITECTO: MARIO ARTURO SAVINON		CODIA 39648			REVISIONES: ESCALA INDICADA: 1/75 FECHA: JUNIO 2022	HOJA: 06 09
--	------------------------------------	--	-------------------------------------	-------------------------------------	--	----------------	--	--	---	-------------------

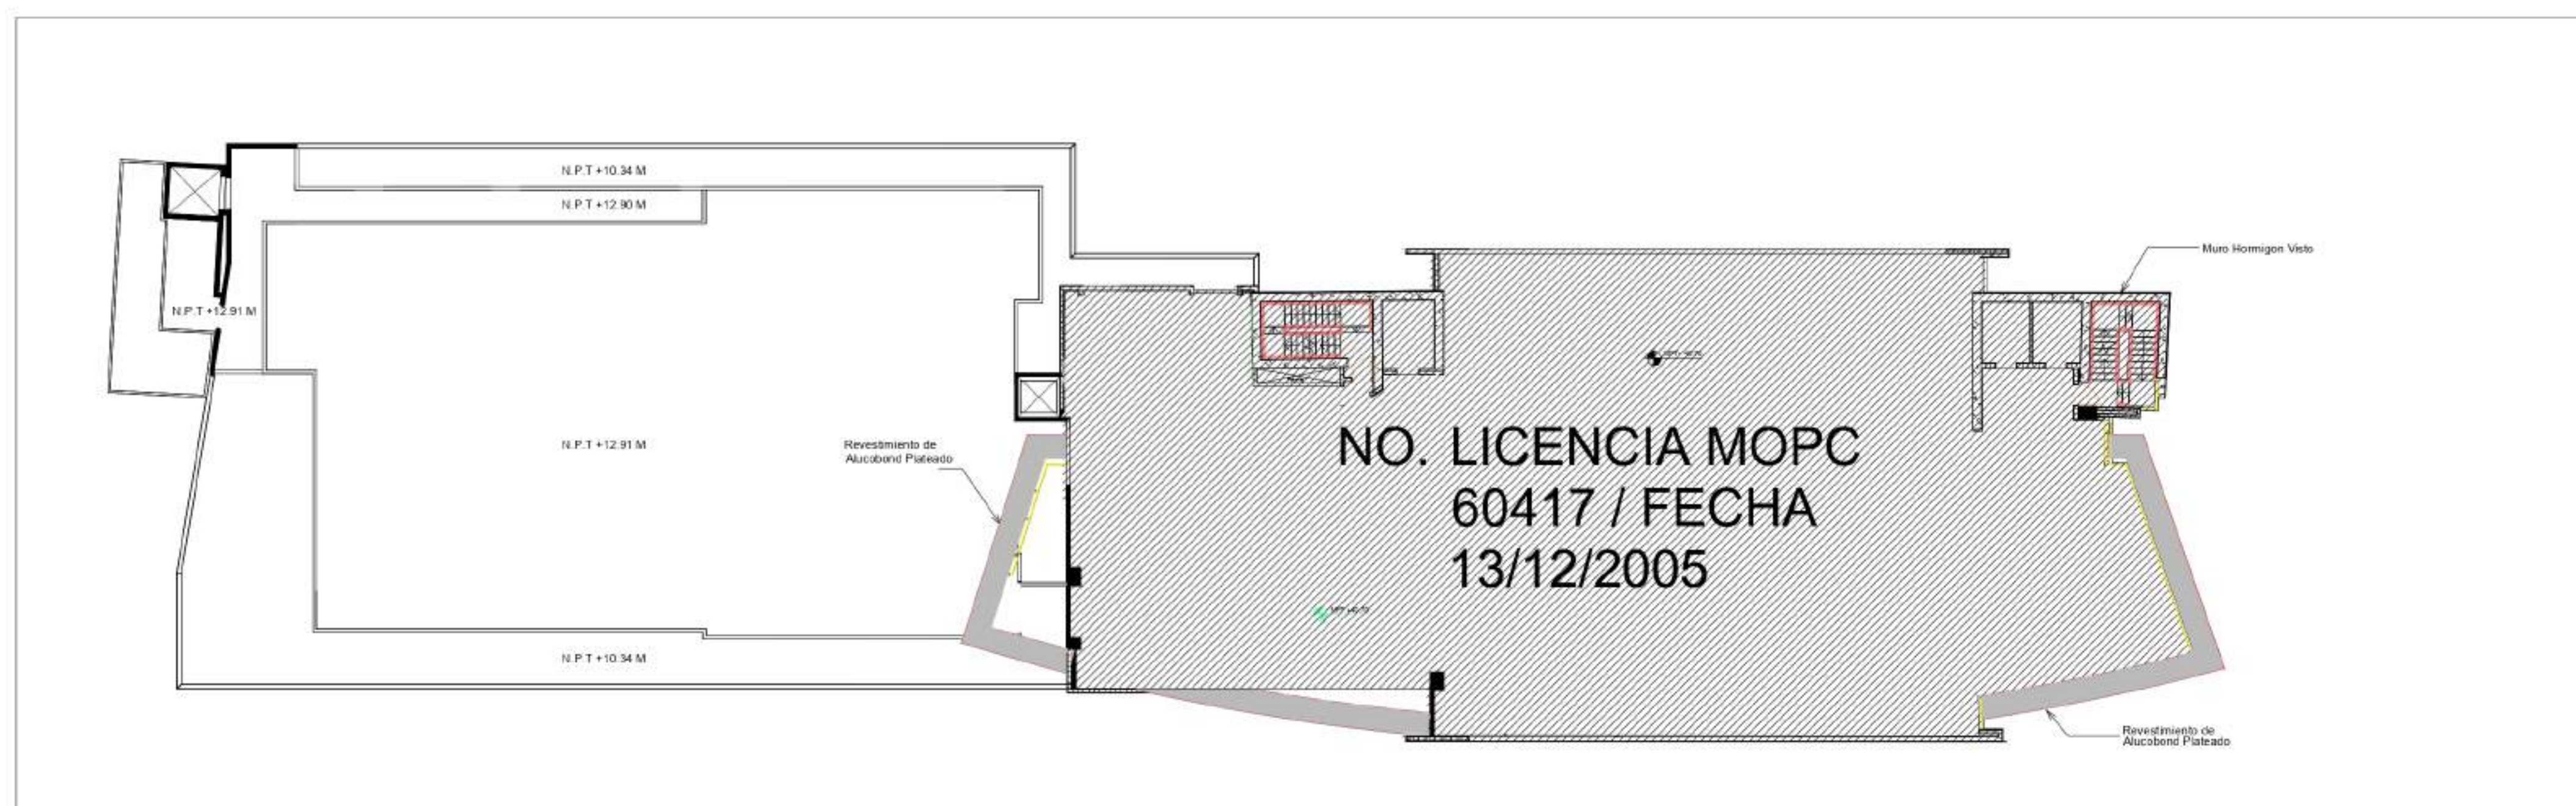


PLANTA ARQUITECTONICA AMUEBLADA DEL 10MO NIVEL

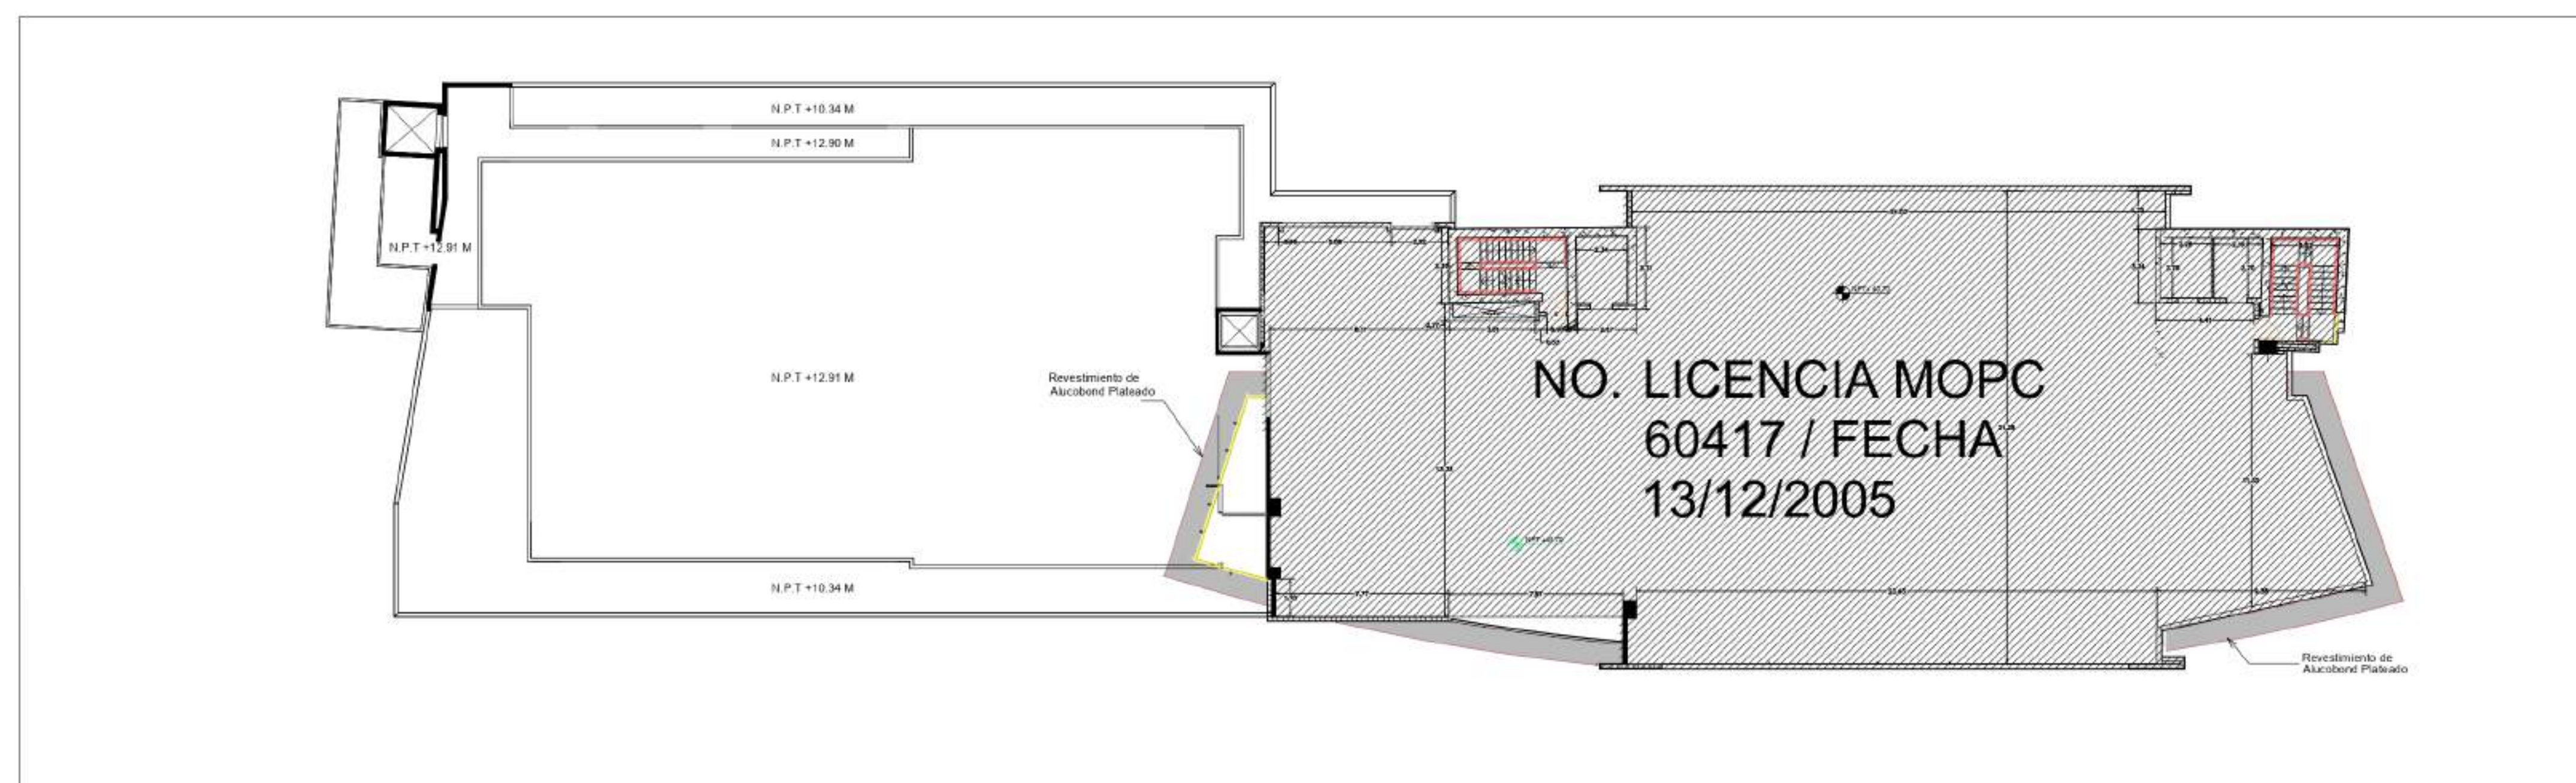


PLANTA ARQUITECTONICA DIMENSIONADA 10MO NIVEL

UBICACION: AV. 27 DE FEBRERO Y CALLE GASPAR POLANCO, BELLA VISTA	PROPIETARIO: BANCO DEL RESERVAS	CONTENIDO: Plano Arquitectonicos 10mo(Nivel Azotea)	PROYECTO: REMODELACION	ARQUITECTO: MARIO ARTURO SAVINON	CODIA 39648	REVISIONES:	ESCALA INDICADA: 1/200 FECHA: JUNIO 2022	HOJA: 06 09
--	------------------------------------	--	---------------------------	-------------------------------------	----------------	-------------	--	-------------------

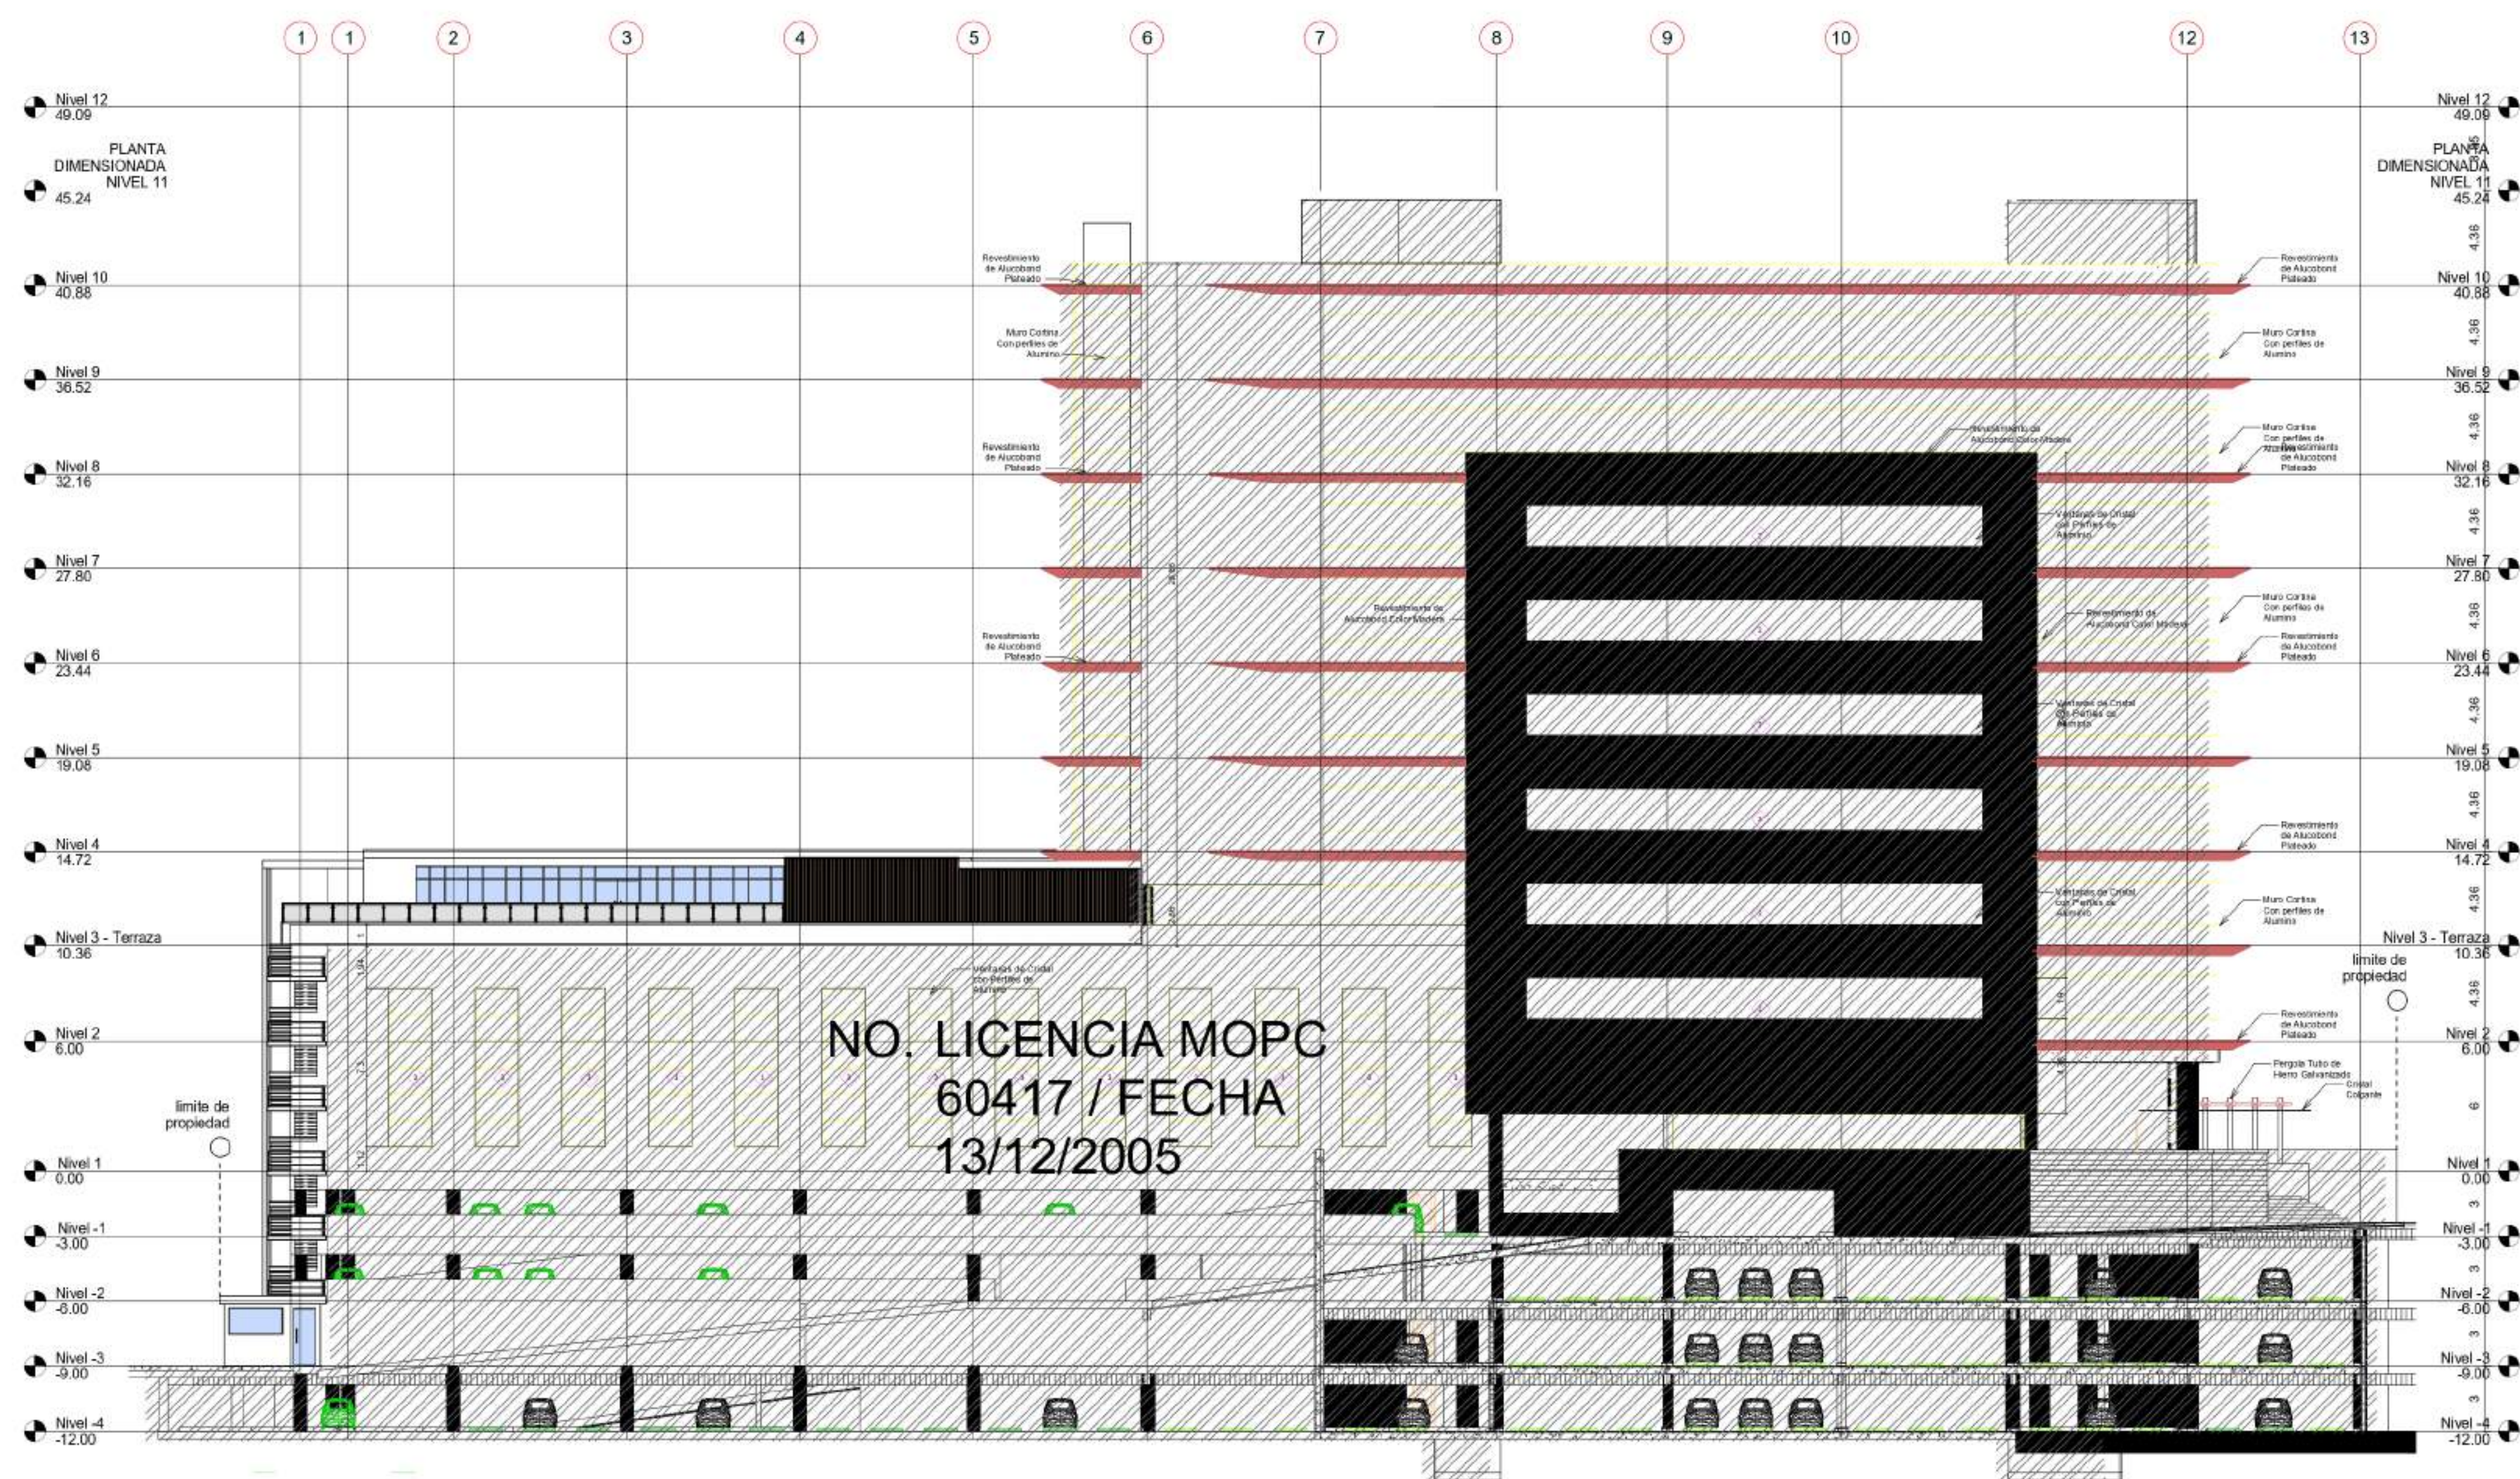


ELEVACION LATERAL IZQUIERDO

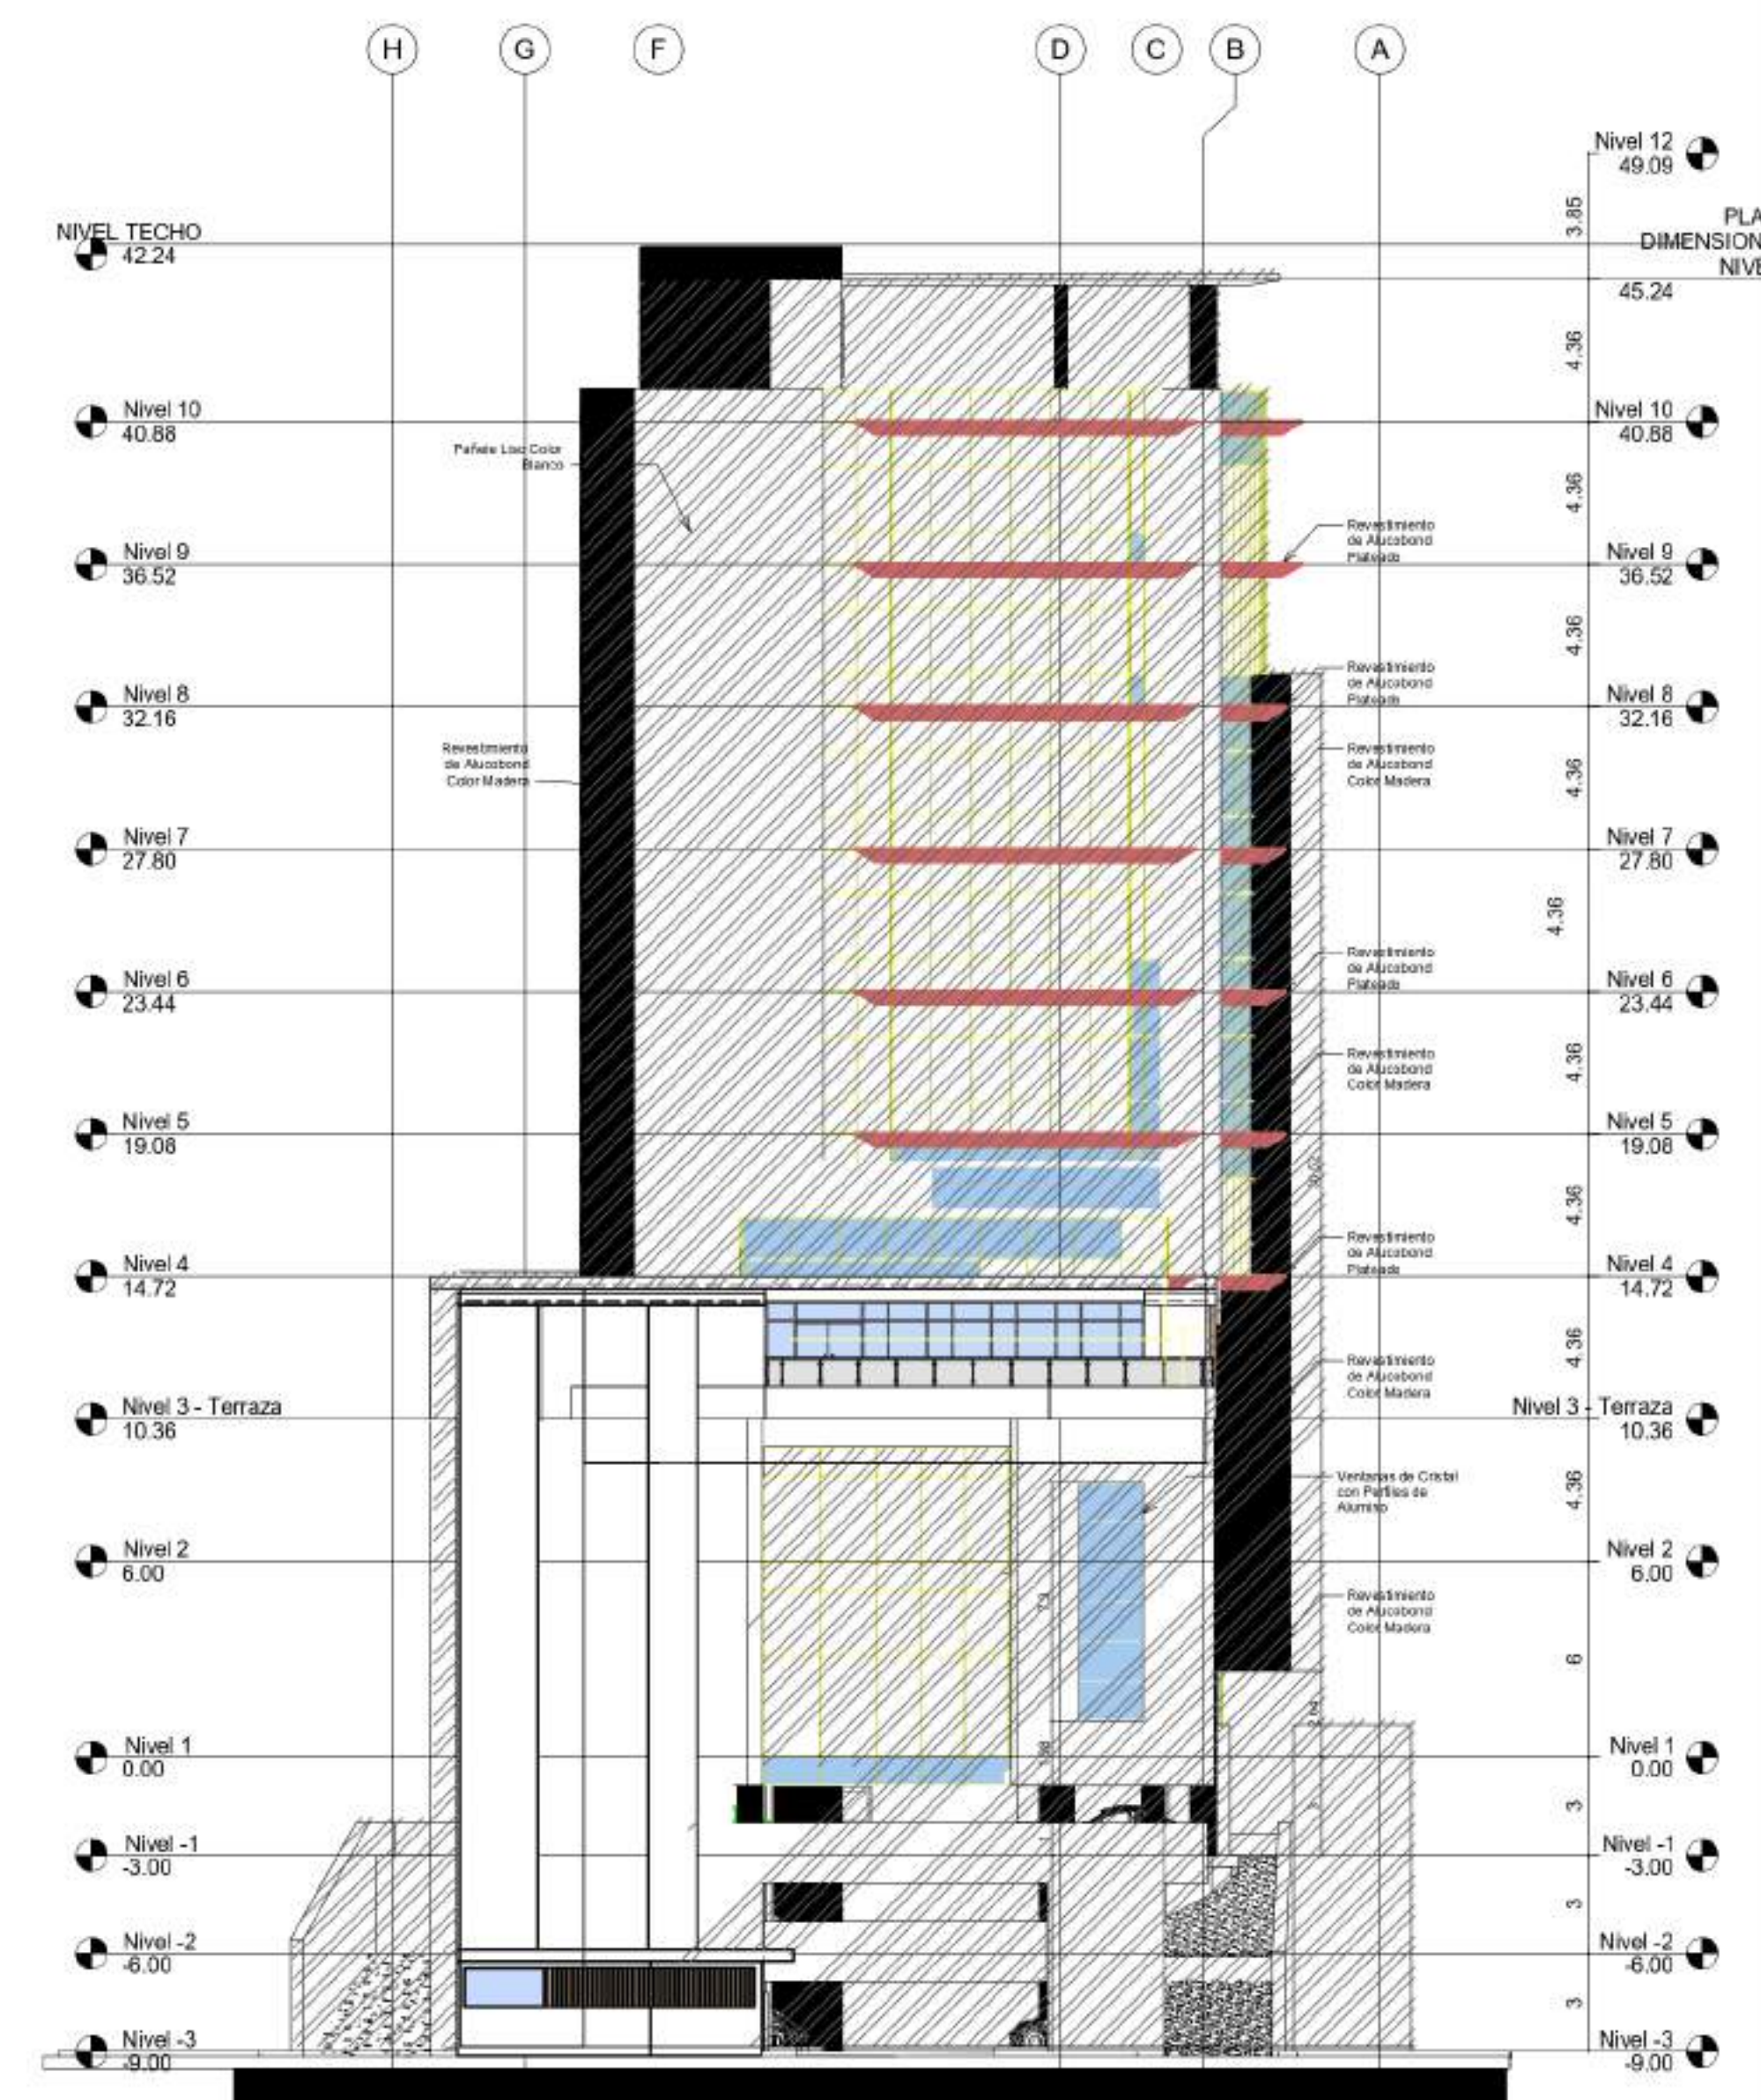


ELEVACION POSTERIOR

UBICACION: AV. 27 DE FEBRERO Y CALLE GASPAR POLANCO, BELLA VISTA	PROPIETARIO: BANCO DEL RESERVAS	CONTENIDO: Elevaciones	PROYECTO:	ARQUITECTO: MARIO ARTURO SAVINON	CODIA 39648	ESCALA INDICADA: 1/200	HOJA: 05
						FECHA: Octubre 2022	06

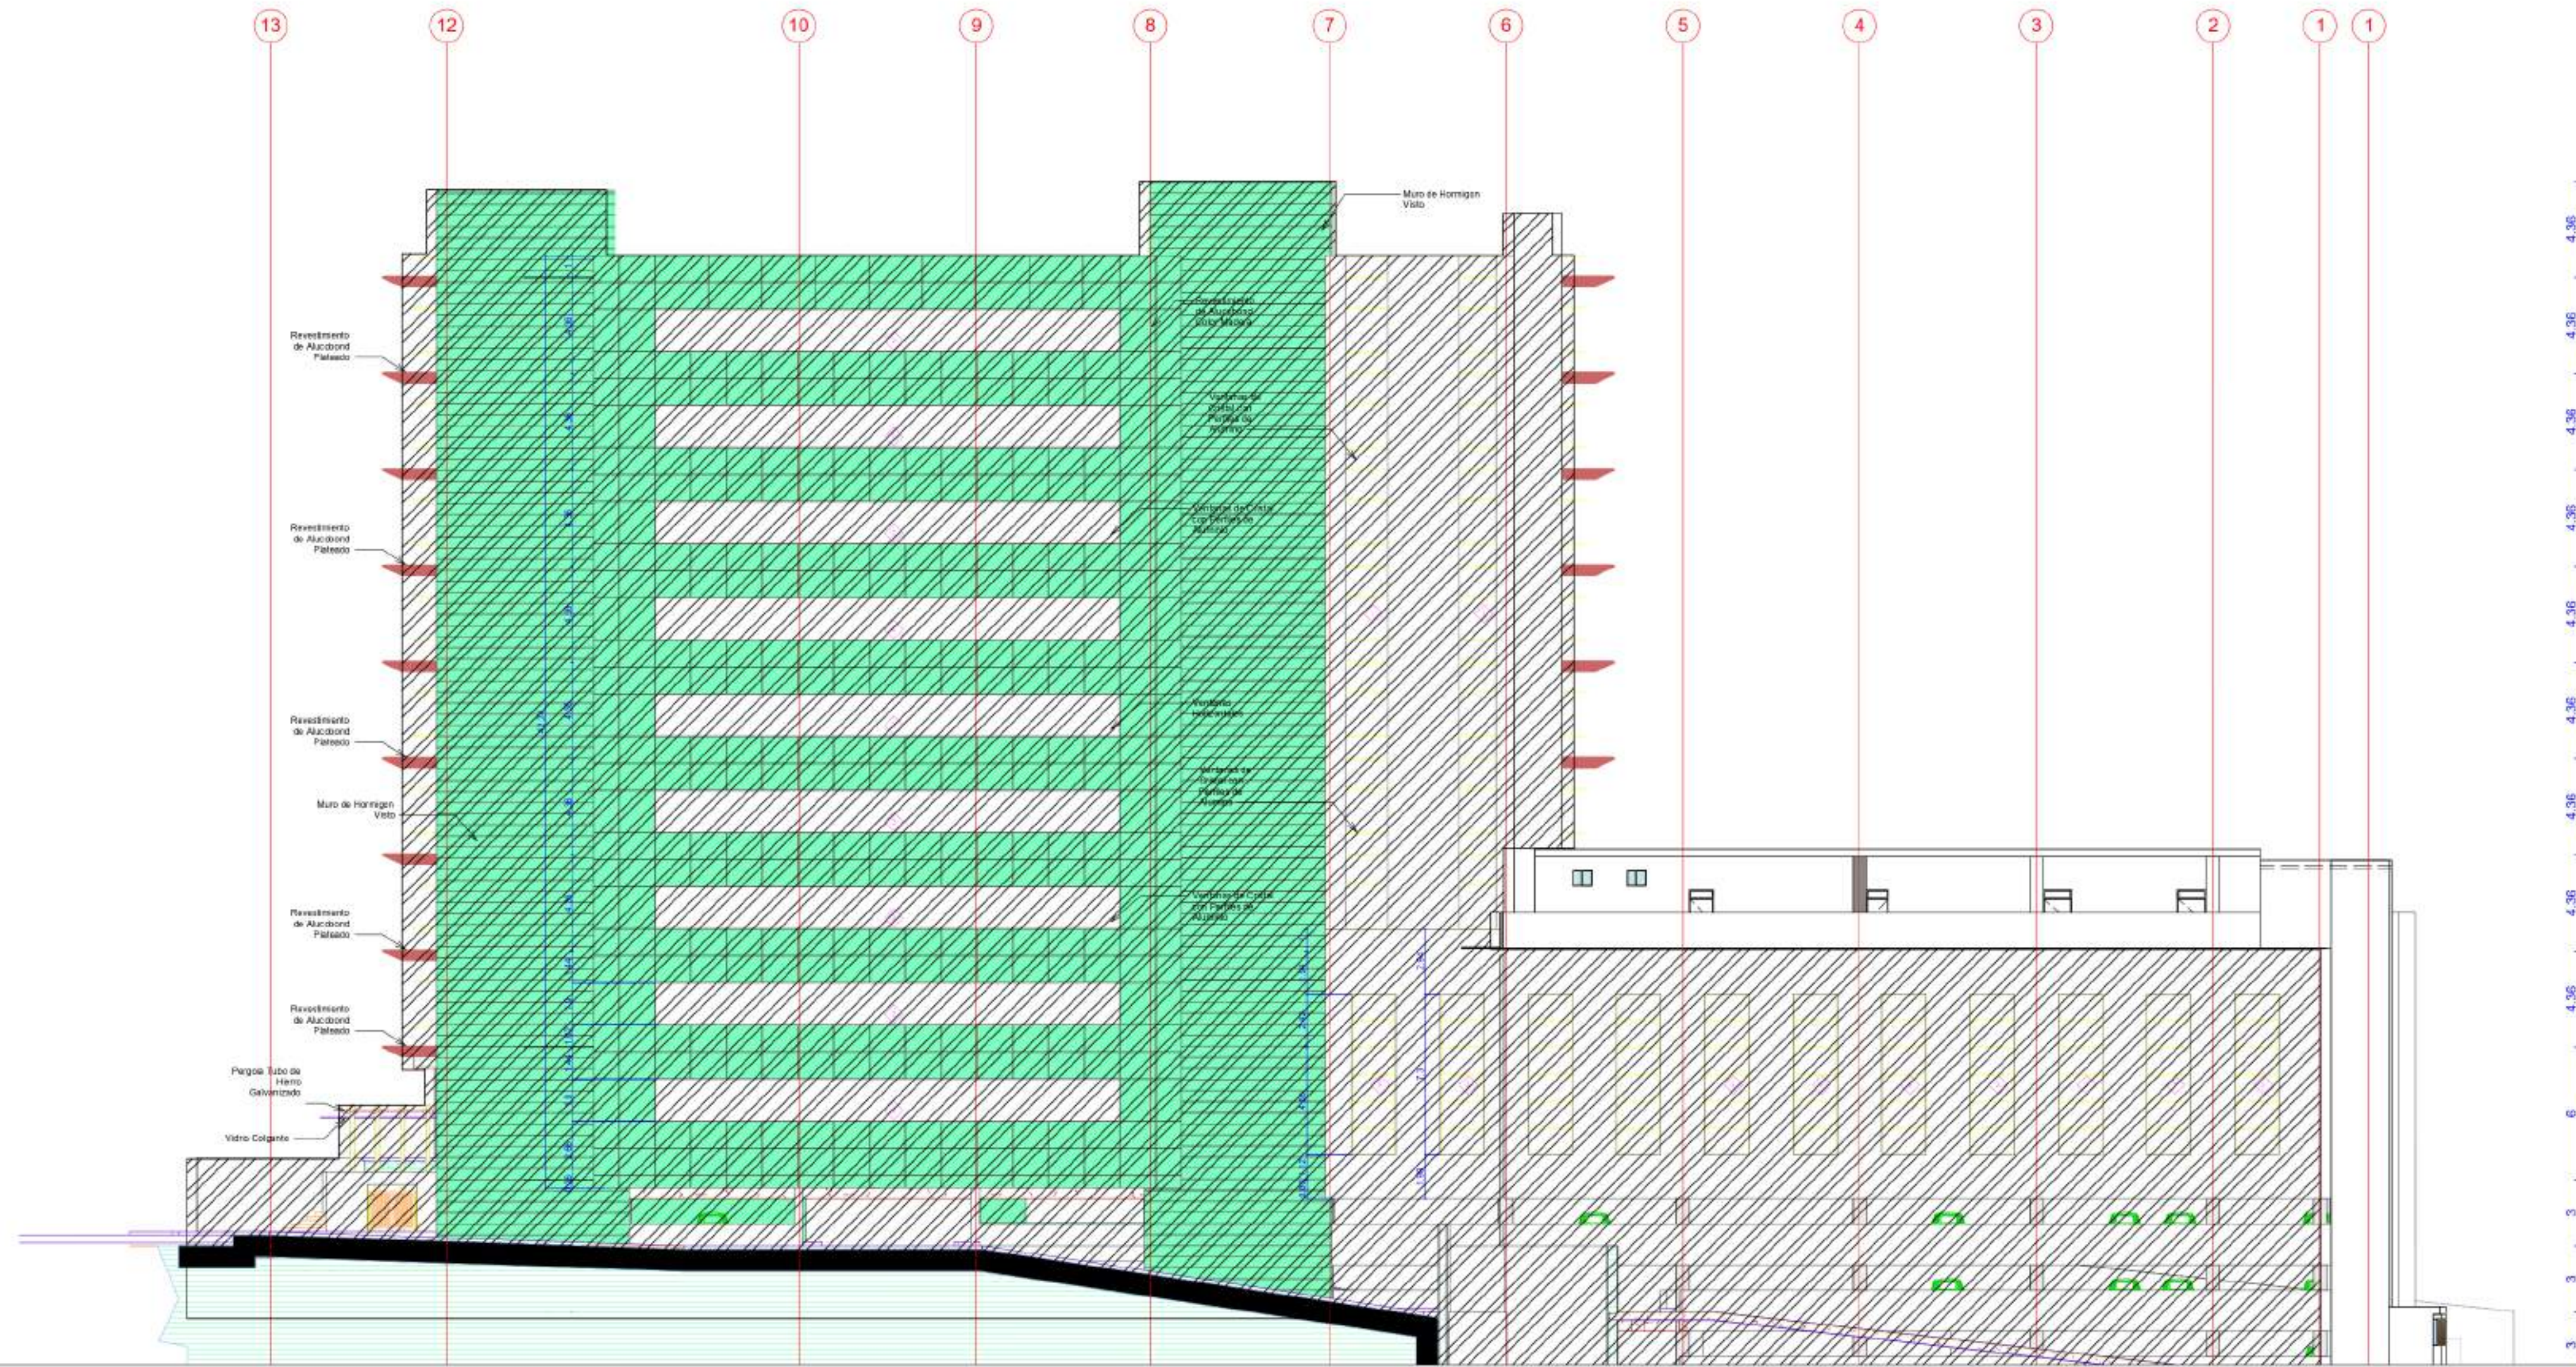


ELEVACION LATERAL DERECHO

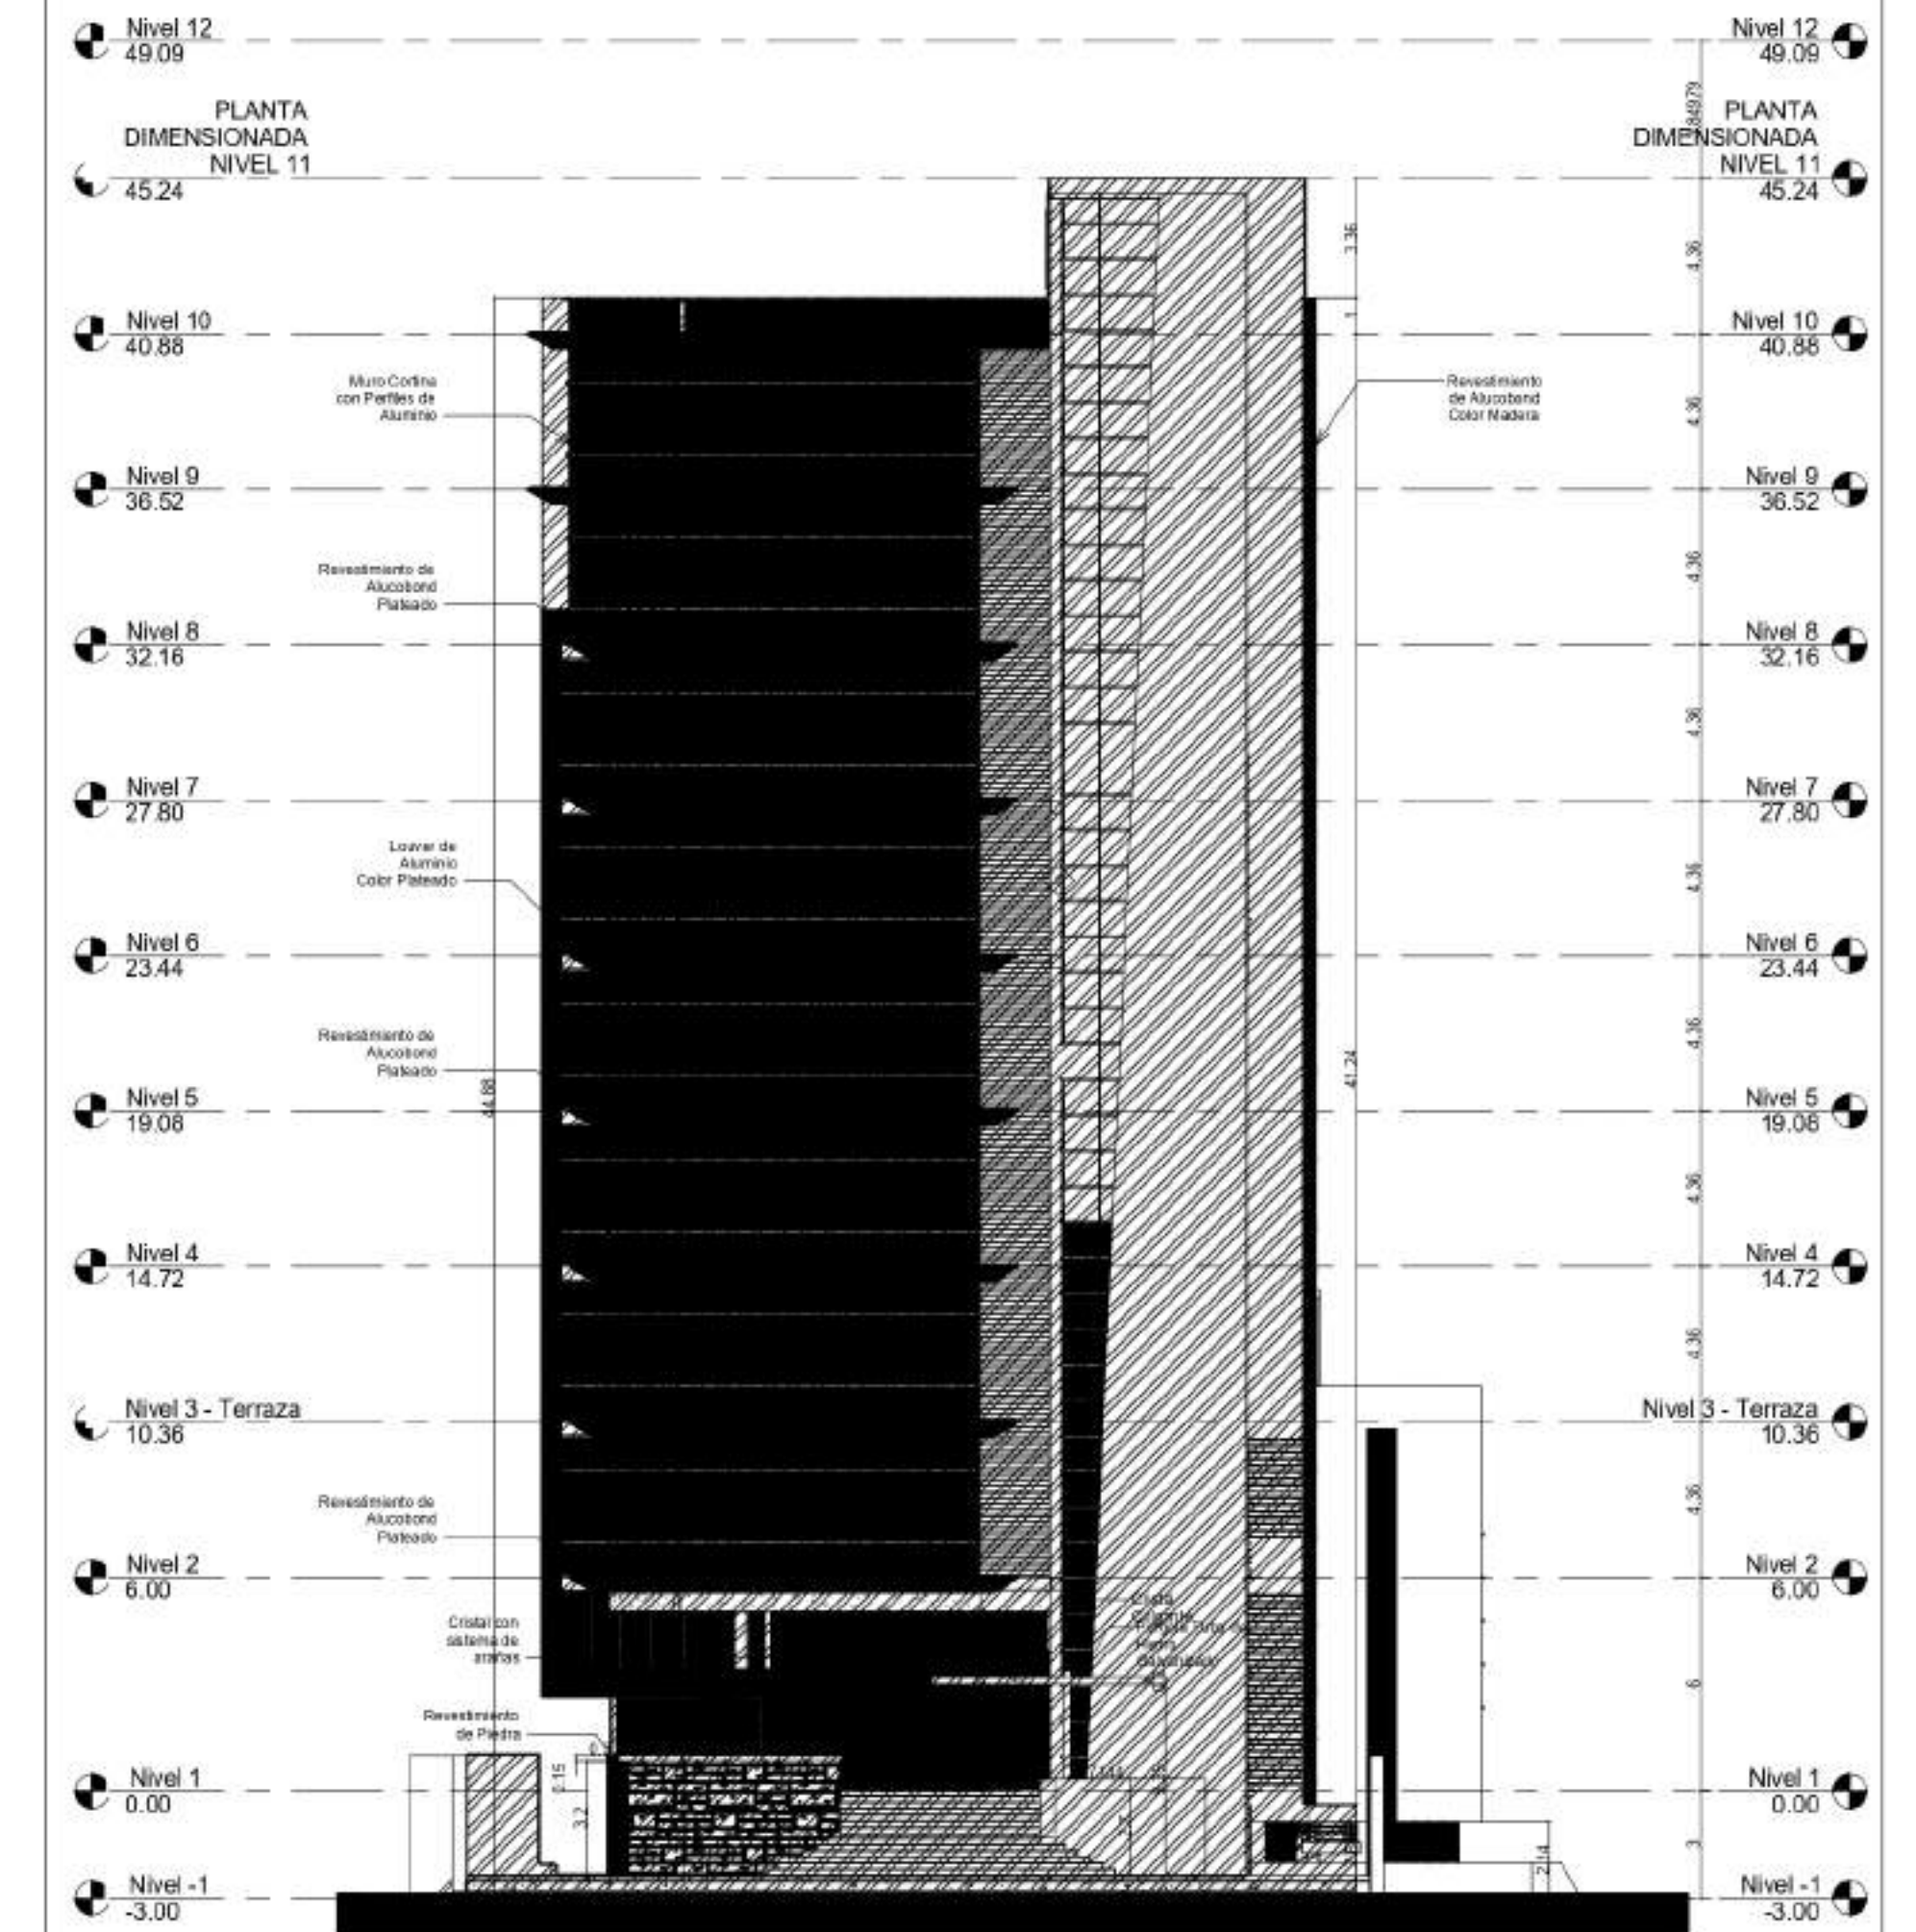


ELEVACION FRONTAL

UBICACION: AV. 27 DE FEBRERO Y CALLE GASPAR POLANCO, BELLA VISTA	PROPIETARIO: BANCO DEL RESERVAS	CONTENIDO: ELEVACIONES	PROYECTO:	ARQUITECTO: MARIO ARTURO SAVINON	CODIA 39648	ESCALA INDICADA: 1/75	HOJA: 05
						FECHA: JUNIO 2022	06

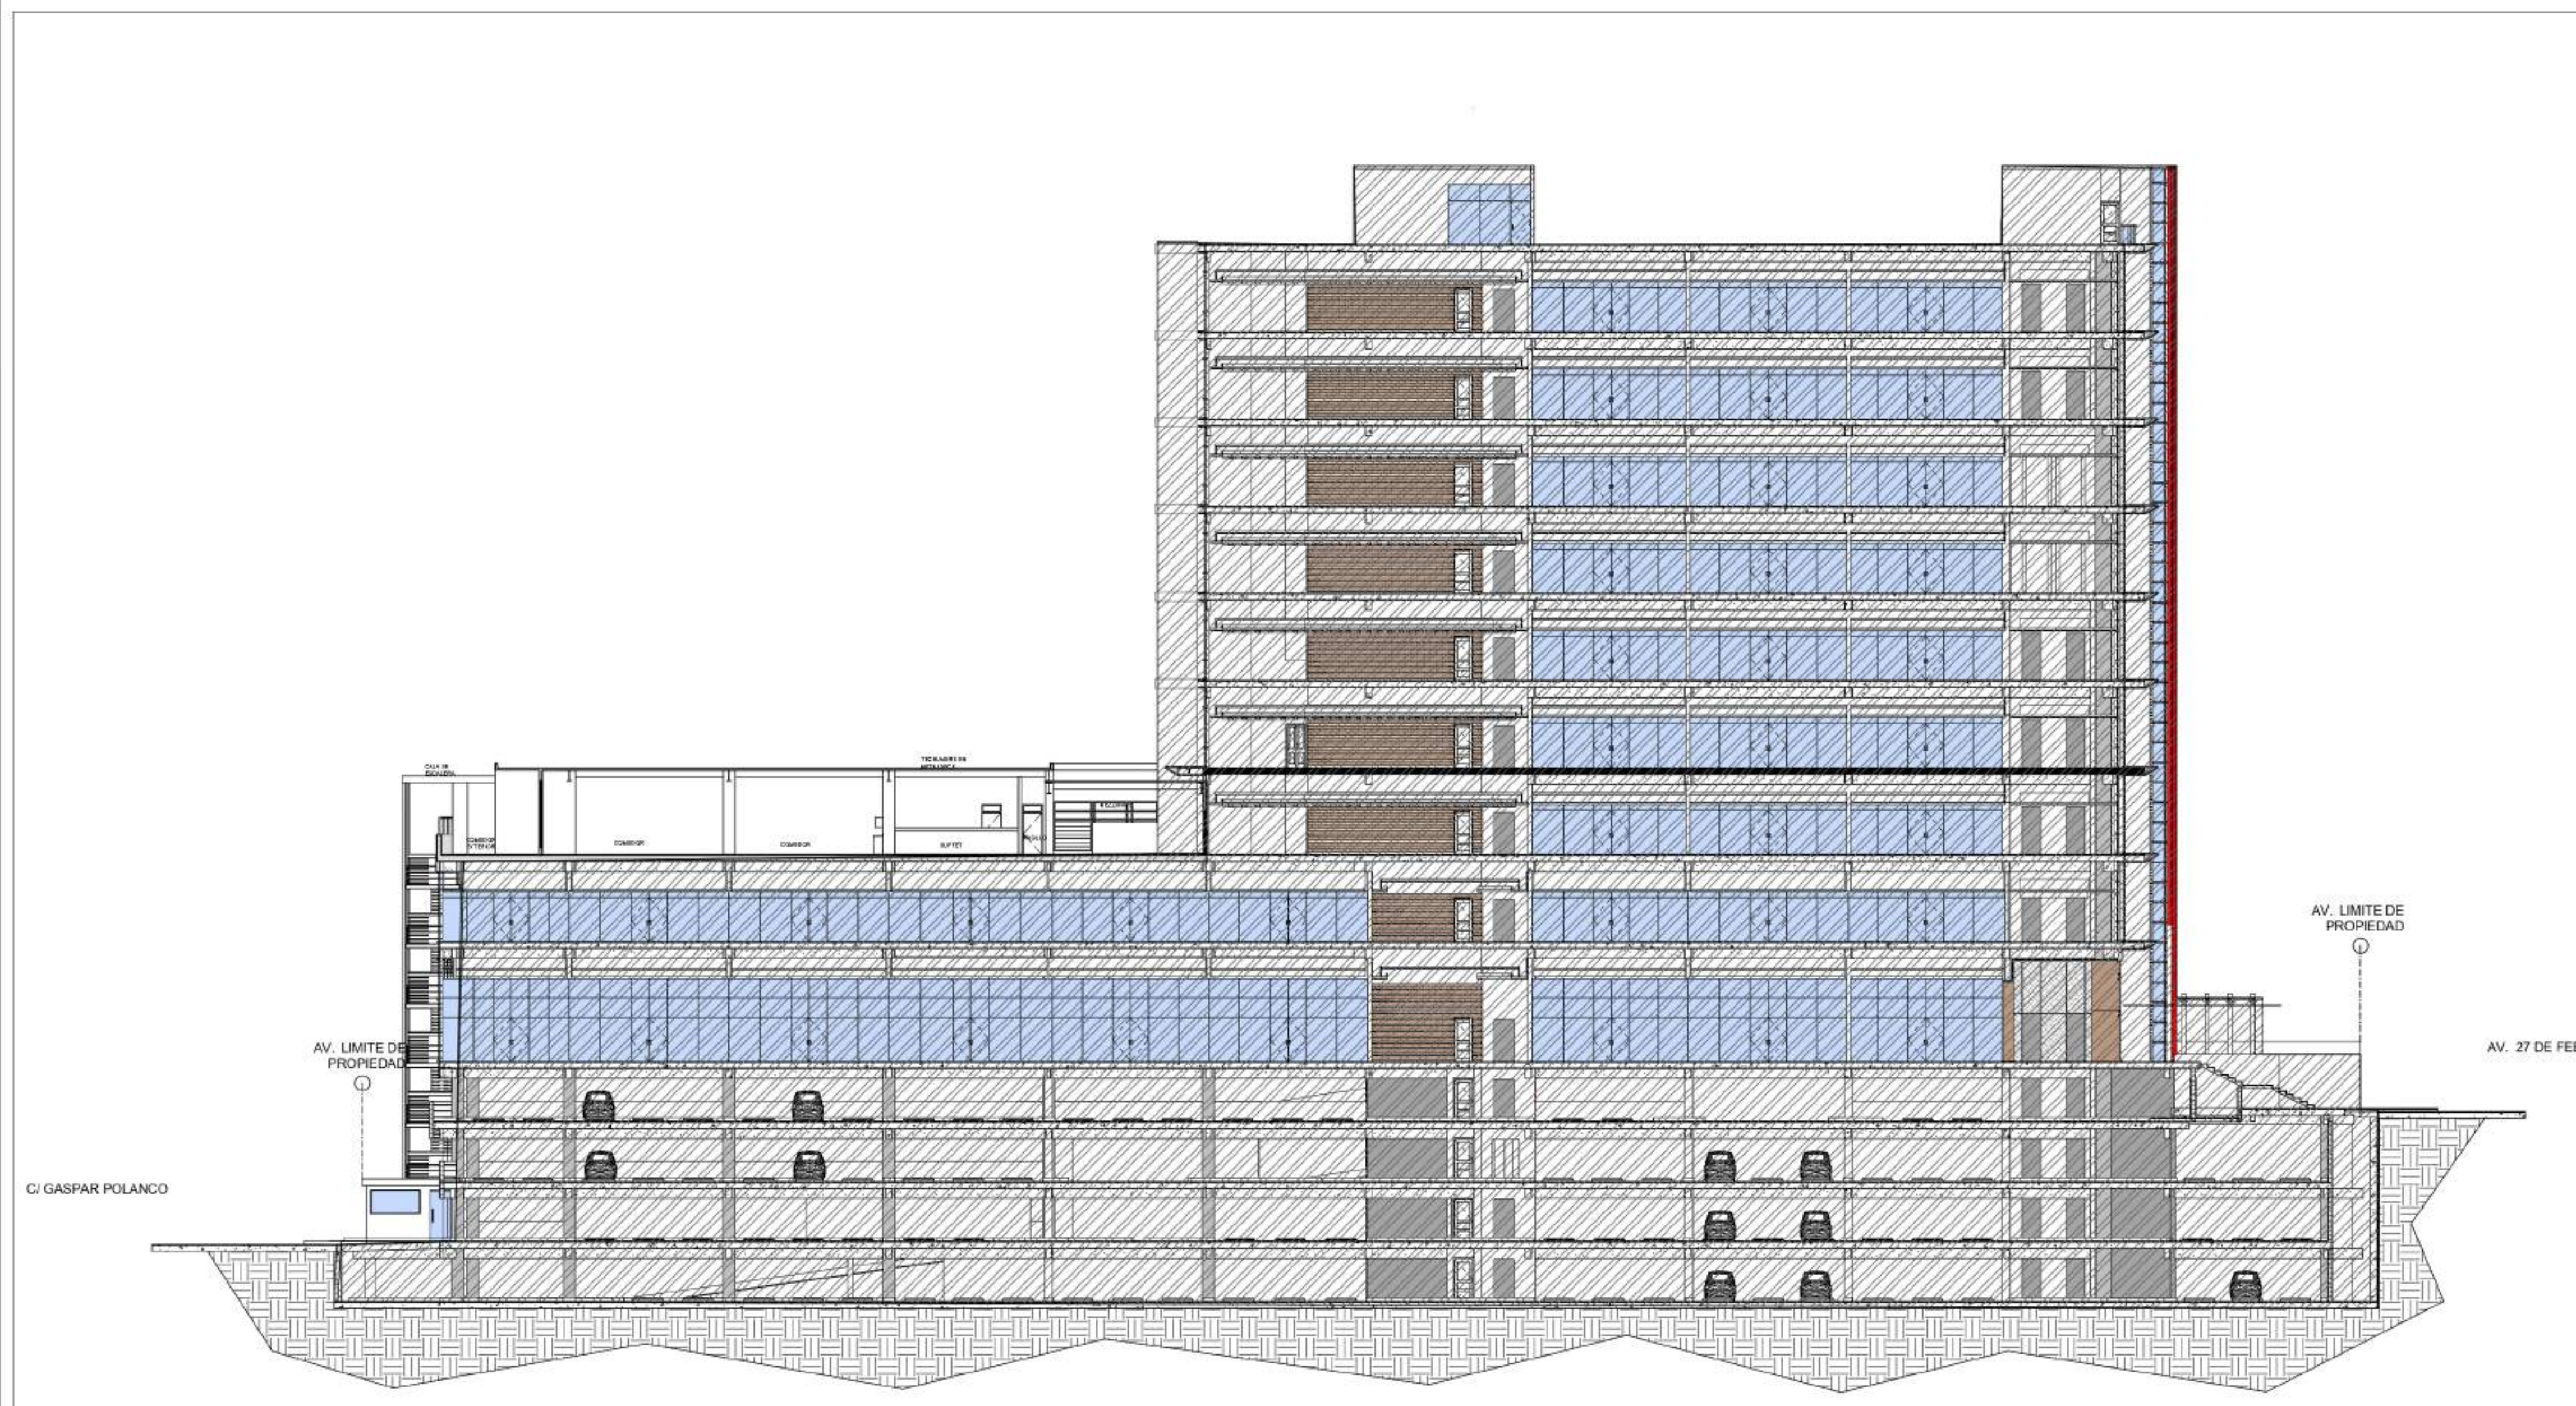

SECCION LONGITUDINAL.

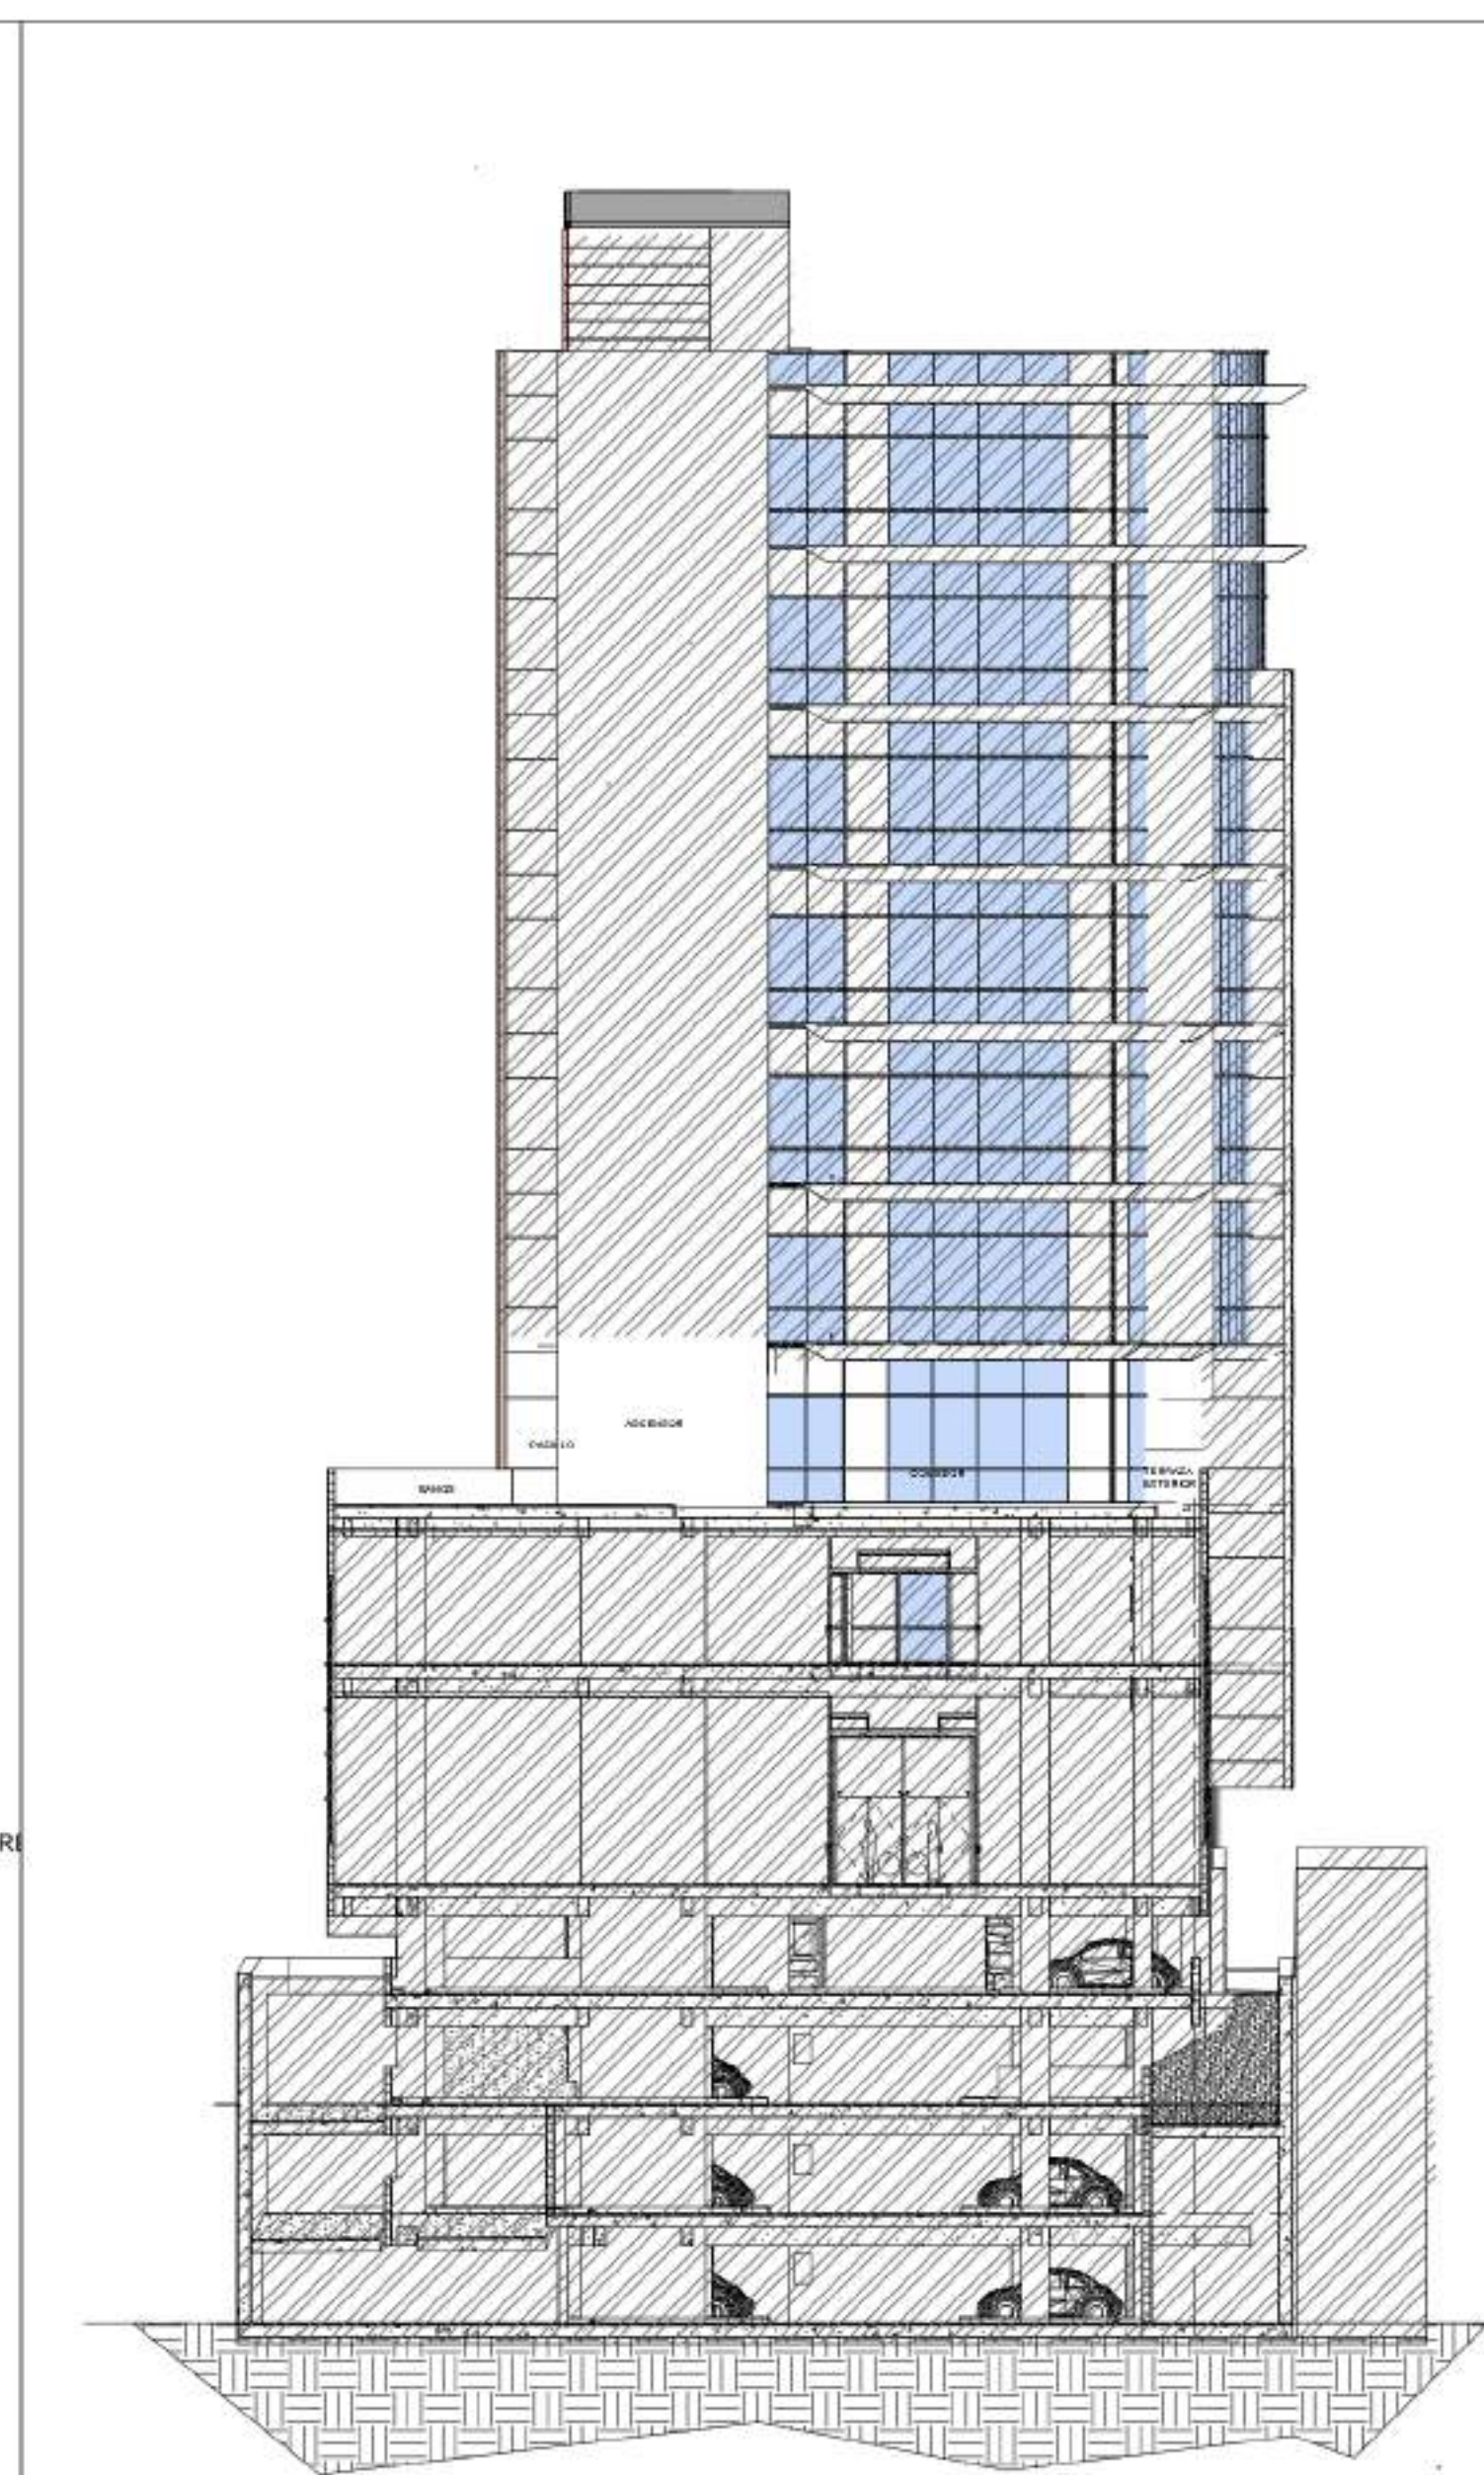

SECCION TRANSVERSAL.

UBICACION: AV. 27 DE FEBRERO Y CALLE GASPAR POLANCO, BELLA VISTA	PROPIETARIO: BANCO DEL RESERVAS	CONTENIDO: Secciones	PROYECTO:	ARQUITECTO: MARIO ARTURO SAVINON	CODIA 39648 35870		REVISIONES: ESCALA INDICADA: 1/75 FECHA: JUNIO 2022	HOJA: 05 06
--	------------------------------------	-------------------------	-----------	-------------------------------------	-------------------------	--	---	-------------------